


### Legende

|                                                                                   |                        |                                                                                   |                                |
|-----------------------------------------------------------------------------------|------------------------|-----------------------------------------------------------------------------------|--------------------------------|
|  | volle bodem            |  | geboos                         |
|  | kurstwerk              |  | bergplaats                     |
|  | afgeboden              |  | hadmar                         |
|  | ee dwarsprofiel        |  | afsteking algemeen             |
|  | begin begroeiing       |  | afsteking beton + gladde droef |
|  | hoog                   |  | afsteking beton + prikkeldraad |
|  | boord                  |  | afsteking hout + gladde droef  |
|  | boomrij van loofbomen  |  | afsteking hout + prikkeldraad  |
|  | boomrij van naaldbomen |  | afsteking betonnen en -platen  |
|  | boomrij van fruitbomen |  | maaije metalewerk              |
|  | duifer en              |  | hout                           |
|  | beton                  |  | metaal                         |
|  | metaalwerk             |                                                                                   |                                |

Kunstwerk 6573/391 stroomopwaarts

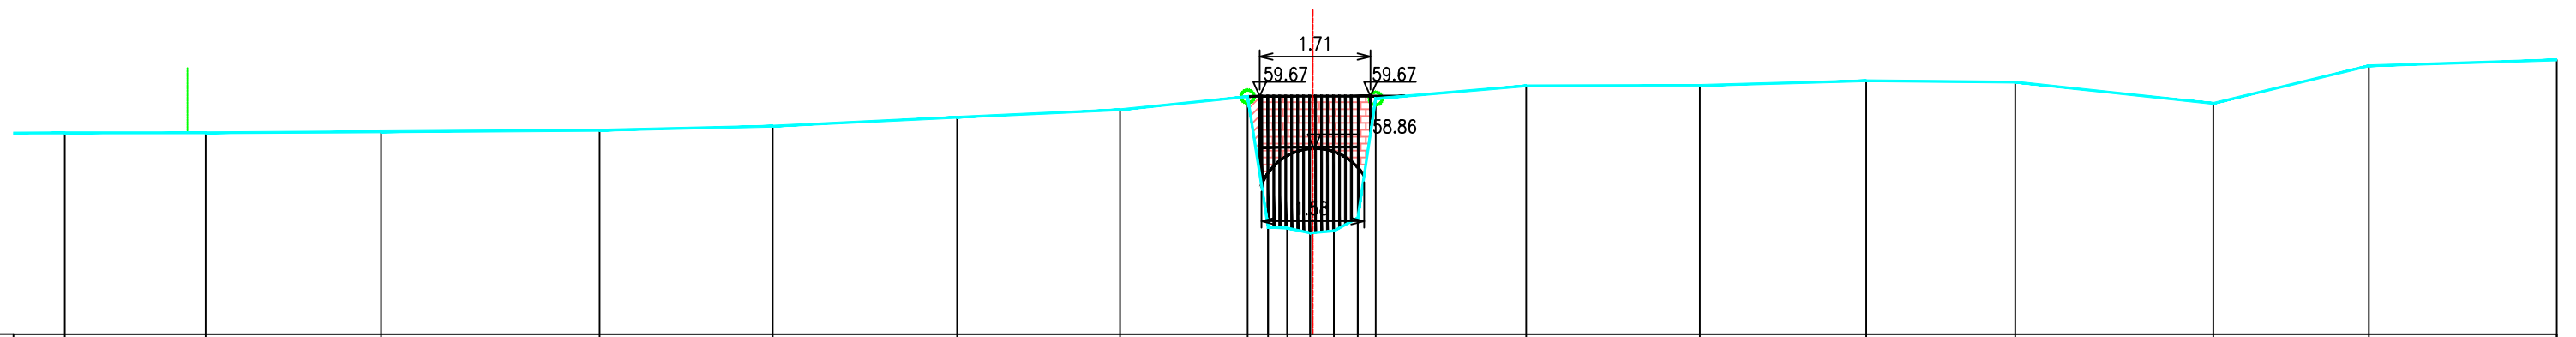

|                                   |       |       |       |       |       |       |       |       |       |       |       |       |       |       |       |
|-----------------------------------|-------|-------|-------|-------|-------|-------|-------|-------|-------|-------|-------|-------|-------|-------|-------|
| PEIL VASTE BODEM                  | 59,11 | 59,11 | 59,12 | 59,14 | 59,21 | 59,35 | 59,46 | 59,66 | 59,83 | 59,84 | 59,91 | 59,99 | 59,56 | 60,14 | 60,23 |
| TUSSENAFSTAND VASTE BODEM         | 2,17  | 2,71  | 3,37  | 2,67  | 2,85  | 2,52  | 1,97  | 0,32  | 2,32  | 2,68  | 2,57  | 2,30  | 3,06  | 2,40  | 2,90  |
| SAMENGESTELDE AFSTAND VASTE BODEM | 2,28  | 4,45  | 7,16  | 10,53 | 13,20 | 16,05 | 18,56 | 20,53 | 24,83 | 27,51 | 30,08 | 32,38 | 35,43 | 37,83 | 40,73 |
| PEIL SLIBBODEM                    |       |       |       |       |       |       |       |       |       |       |       |       |       |       |       |
| TUSSENAFSTAND SLIBBODEM           | 20,85 |       |       |       |       |       |       |       |       |       |       |       |       |       |       |
| SAMENGESTELDE AFSTAND SLIBBODEM   |       |       |       |       |       |       |       |       |       |       |       |       |       |       |       |

Gemeente Zaventem

B1062

VHAG: 6573

Locatie atlaspunt (LB72):

## Kleine Maelbeek

DWARSPROFIELPLAN

Atlaspunt - 116

Datum opmeting: 2002-01-19

|         |       |
|---------|-------|
| Schaal: | 1/100 |
|---------|-------|

