Legende

- vaste bodem
- kunstwerk
- slibbodem
- as dwarsprofiel
- begin begroeiing
- heg
- boerend
- bomenrij van loofbomen
- bomenrij van naaldbomen
- bomenrij van fruitbomen
- duiker as
- beton
- metselwerk
- gebouw
- bergplaats
- keermuur
- afsluiting algemeen
- afsluiting beton + gladde draad
- afsluiting beton + prikkeldraad
- afsluiting hout + gladde draad
- afsluiting hout + prikkeldraad
- afsluiting betonpalen en -platen
- muurtje metselwerk
- hout
- metaal

Kunstwerk 6573/411 stroomafwaarts
GROTE GEESTSTRAAT

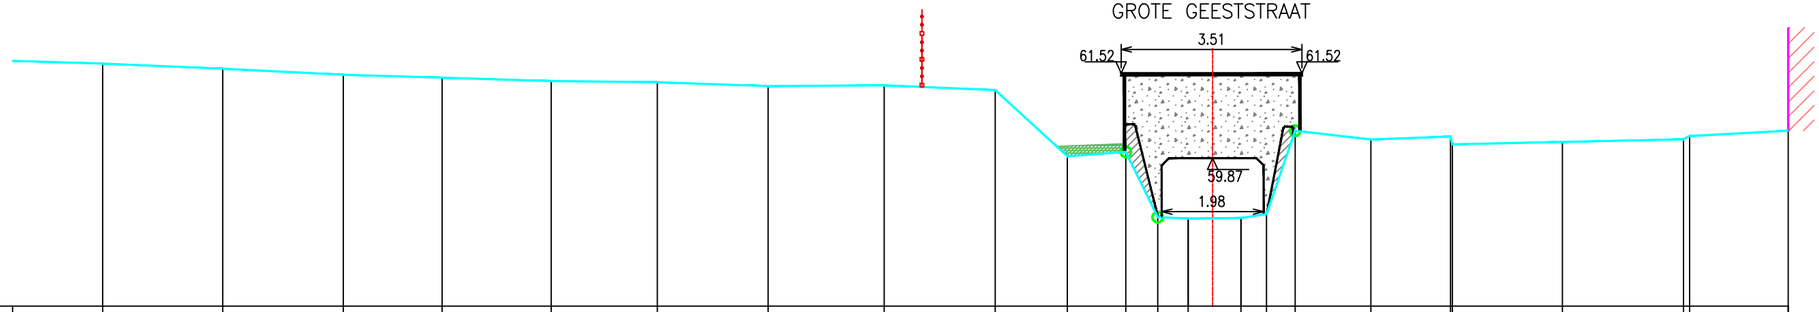

PEIL VASTE BODEM		61.71		61.61		61.49		61.43		61.37		61.34		61.27		61.28		61.19		59.91		59.99		58.73		58.70
TUSSENAFSTAND VASTE BODEM	2.26		2.33		2.34		1.92		2.12		2.06		2.15		2.25		2.15		1.40		1.13		0.62		0.59
SAMENGESTELDE AFSTAND VASTE BODEM		2.26		4.59		6.93		8.85		10.96		13.02		15.17		17.42		19.58		20.98		22.11		22.73		23.32
PEIL SLIBBODEM																										58.70
TUSSENAFSTAND SLIBBODEM												23.32														
SAMENGESTELDE AFSTAND SLIBBODEM																										23.32

PEIL VASTE BODEM		58.71		58.79		60.40		60.23		60.29		60.14		60.18		60.24		60.30		60.40
TUSSENAFSTAND VASTE BODEM		1.02		0.49		0.56		1.47		1.54		0.04		2.14		2.35		0.12		1.91
SAMENGESTELDE AFSTAND VASTE BODEM		24.35		24.84		25.40		26.87		28.41		28.45		30.58		32.93		33.05		34.96
PEIL SLIBBODEM		58.71																		
TUSSENAFSTAND SLIBBODEM		1.02																		
SAMENGESTELDE AFSTAND SLIBBODEM		24.35																		

Gemeente Zaventem

B1062 **Kleine Maelbeek**

VHAG: 6573

Locatie atlaspunt (LB72): X-coördinaat: 159703,9356 Y-coördinaat: 171335,4798

DWARSPROFIELPLAN

Atlaspunt - 123

Datum opmeting: 2002-01-19

Schaal: 1/100

VLAAMS-BRABANT