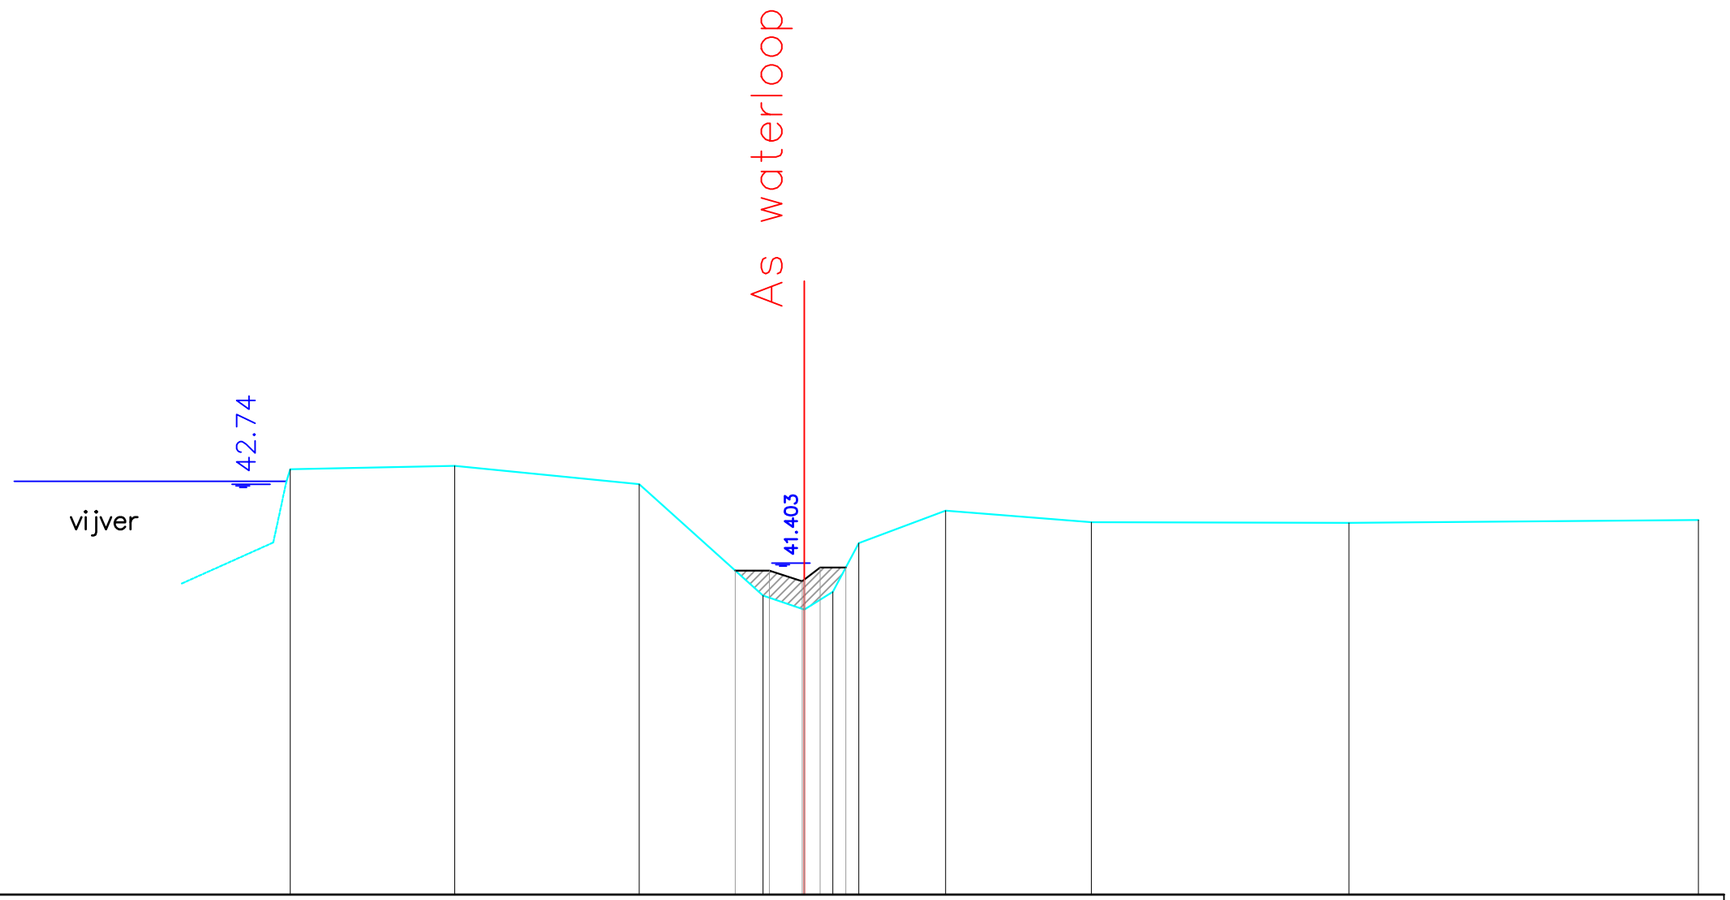

Dwarsprofiel 18
Vergelijkingsvlak 36.00 m T.A.W.
4+53.05

Peil vaste bodem	42.74	42.99	42.69	40.87	40.64	40.94	41.73	42.26	42.07	42.06	42.10		
Slibpeil				41.28	41.28	41.33	41.33						
Tussenafstand	0.06	2.68	3.01	2.02	0.67	0.47	0.42	1.41	2.38	4.20	5.70		
Afstand tot as	8.41	5.69	2.69	0.67	0.00	-0.47	-0.89	-2.30	-4.68	-8.88	-14.58		

Gemeente Lubbeek

B3033 **Kraaiwinkelbeek**

VHAG: 7382

Locatie atlaspunt (LB72): X-coördinaat: 182922,7498 Y-coördinaat: 176536,1576

DWARSPROFIELPLAN

Atlaspunt - 037

Datum opmeting: 20/03/2020

Schaal: 1/100

VLAAMS-BRABANT