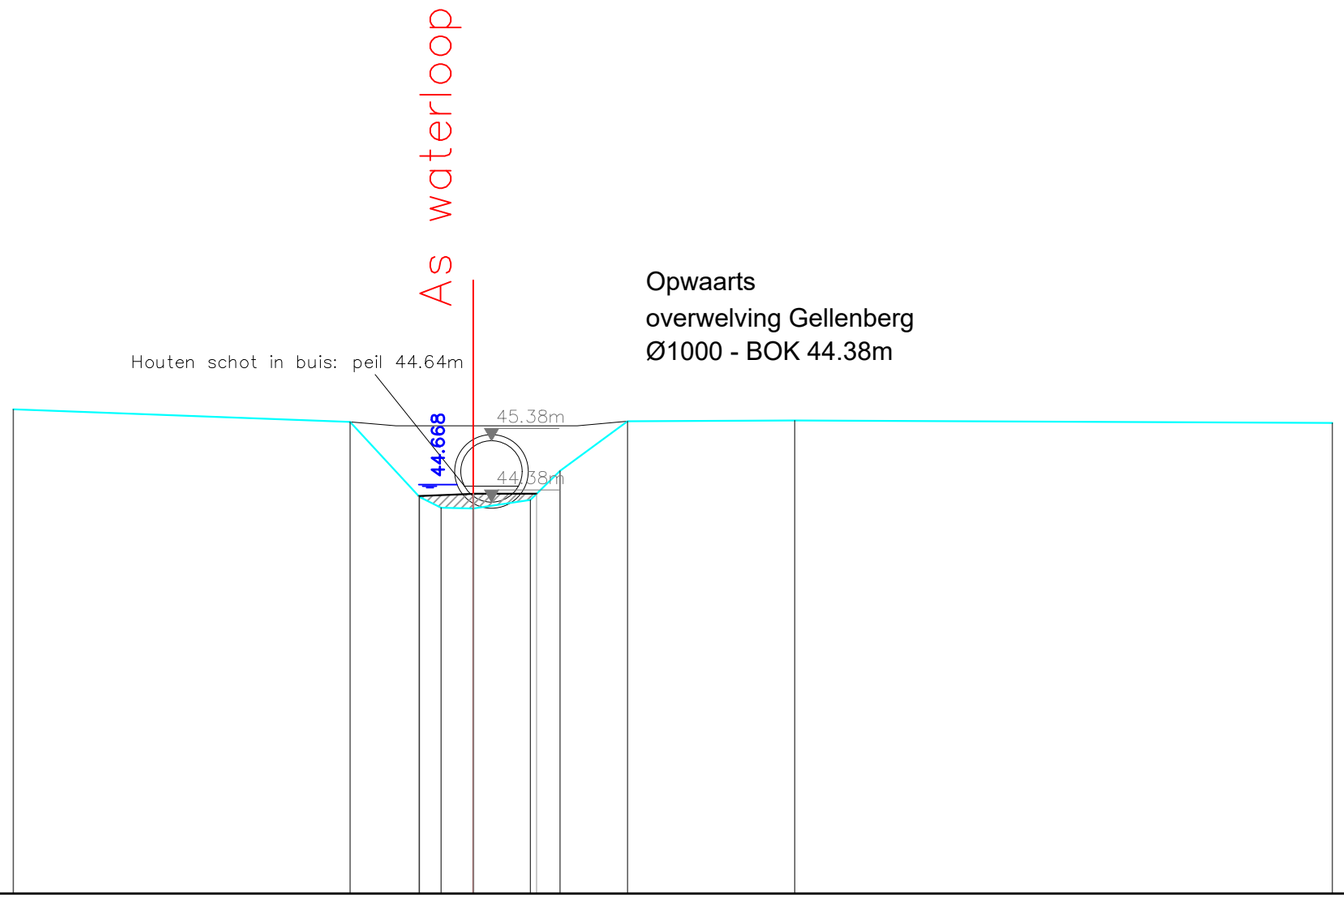

Dwarsprofiel 39
Vergelijkingsvlak 38.00 m T.A.W.
11+29.11

Peil vaste bodem	45.90					45.69	44.47	44.29	44.28	44.42	44.89	45.70		45.71				45.67
Slibpeil							44.48		44.52	44.52								
Tussenafstand			5.49			1.13	0.35	0.53	0.93	0.49	1.10		2.73			8.77		
Afstand tot as	7.50					2.01	0.88	0.53	0.00	-0.93	-1.42	-2.52		-5.24				-14.01

Gemeente Lubbeek

B3033 **Kraaiwinkelbeek**

VHAG: 7382

Locatie atlaspunt (LB72): X-coördinaat: 182316,2373 Y-coördinaat: 176330,9119

DWARSPROFIELPLAN

Atlaspunt - 058

Datum opmeting: 20/03/2020

Schaal: 1/100

VLAAMS-BRABANT