


Legende



DWARSPROFIEL 4

Hsch 1/100
Lsch 1/100
Vvlak 26 m T.A.W.

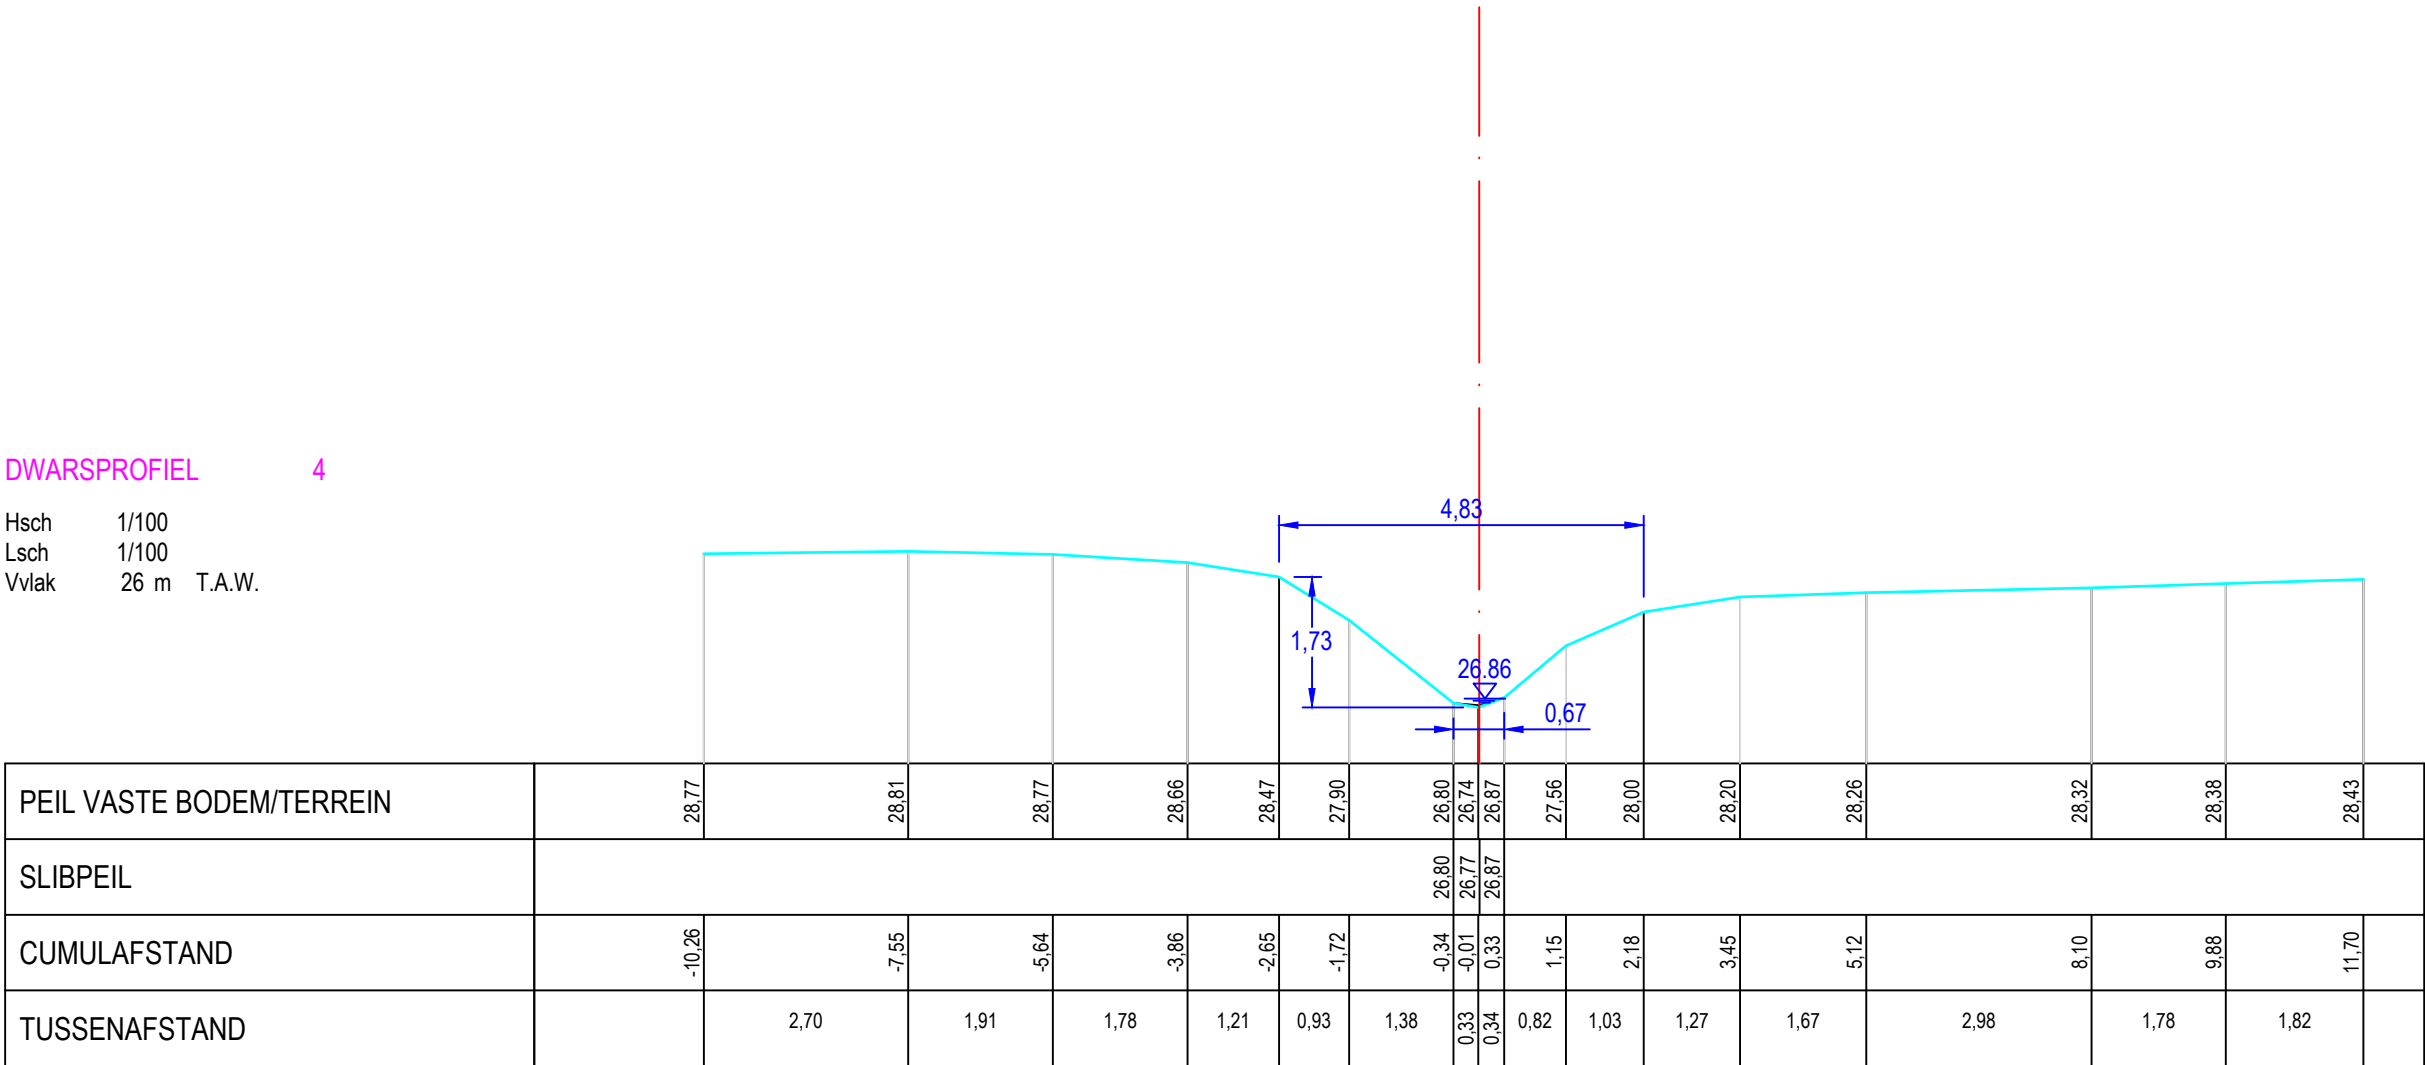

Gemeente Mercht

B6020 **Kwetstenbeek**

VHAG: 807

Locatie ataspunt (LB72): X-coördinaat: 141637,9701 Y-coördinaat: 182333,6445

DWARSPROFIELPLAN

Ataspunt - 030
Datum opmeting: 2019-12-20
Schaal: 1/100

