

LEGENDE

-
- gebouw

afsluiting metselwerk

afsluiting prikkeldraad met betonpalen

afsluiting gladde draad met betonpalen

afsluiting prikkeldraad

afsluiting gladde draad

afsluiting vangrail


loofboom

naaldboom

struik

haag

1 P.K. 0.00323

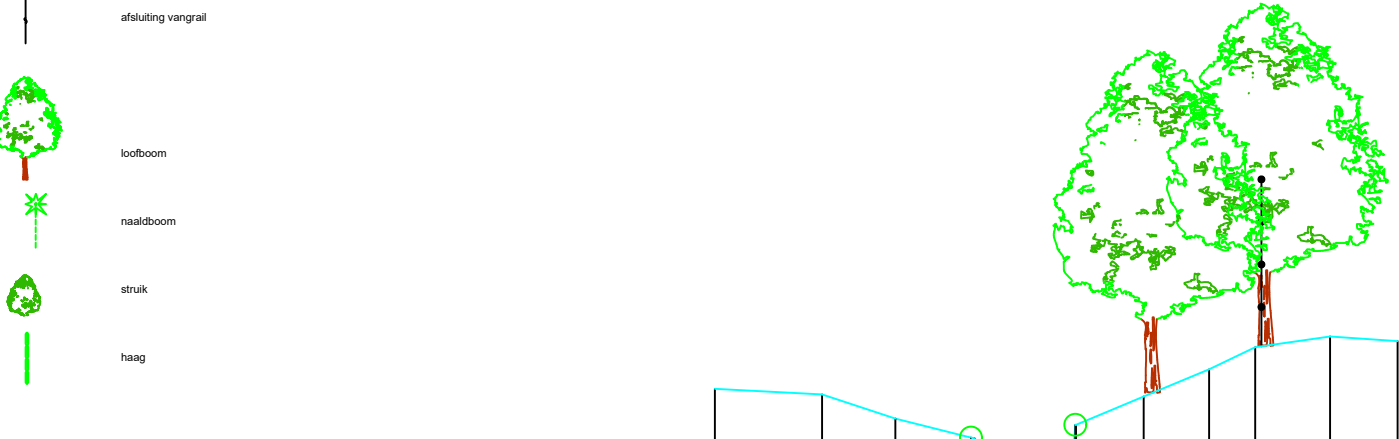

MATEN TERREIN		34.56		34.48		34.16		33.91		33.56		33.35		33.29		33.54		34.46		34.82		35.11		35.25		35.19
TUSSENAFSTANDEN TERREIN			1.42	0.97	1.00			0.23		0.29		0.44		0.33		0.90		0.87		0.61		0.99		0.89		
GEKUMULEERDE AFSTANDEN TERREIN		-4.16	-2.74	-1.77	-0.77			-0.49		-0.21		0.24		0.57		1.51		2.38		2.99		3.98		4.87		
MATEN SLIB					33.56			33.56		33.35		33.29		33.54												
TUSSENAFSTANDEN SLIB			3.67		0.29			0.44		0.33						4.31										
GEKUMULEERDE AFSTANDEN SLIB		-4.16			-0.49			-0.21		0.24		0.57												4.87		

Gemeente Dilbeek

B1080 Laarbeek

VHAG: 6763

Locatie atlaspunt (LB72): X-coördinaat: 139273,9867 Y-coördinaat: 168510,5509

DWARSPROFIELPLAN

Atlaspunt - 001
Datum opmeting: 2002-04-01
Schaal: 1/100

