

LEGENDE

-
- gebouw

afsluiting metselwerk

afsluiting prikkeldraad met betonpalen

afsluiting gladde draad met betonpalen

afsluiting prikkeldraad

afsluiting gladde draad

afsluiting vangrail


loofboom

naaldboom

struik

haag

8 P.K. 0.31439

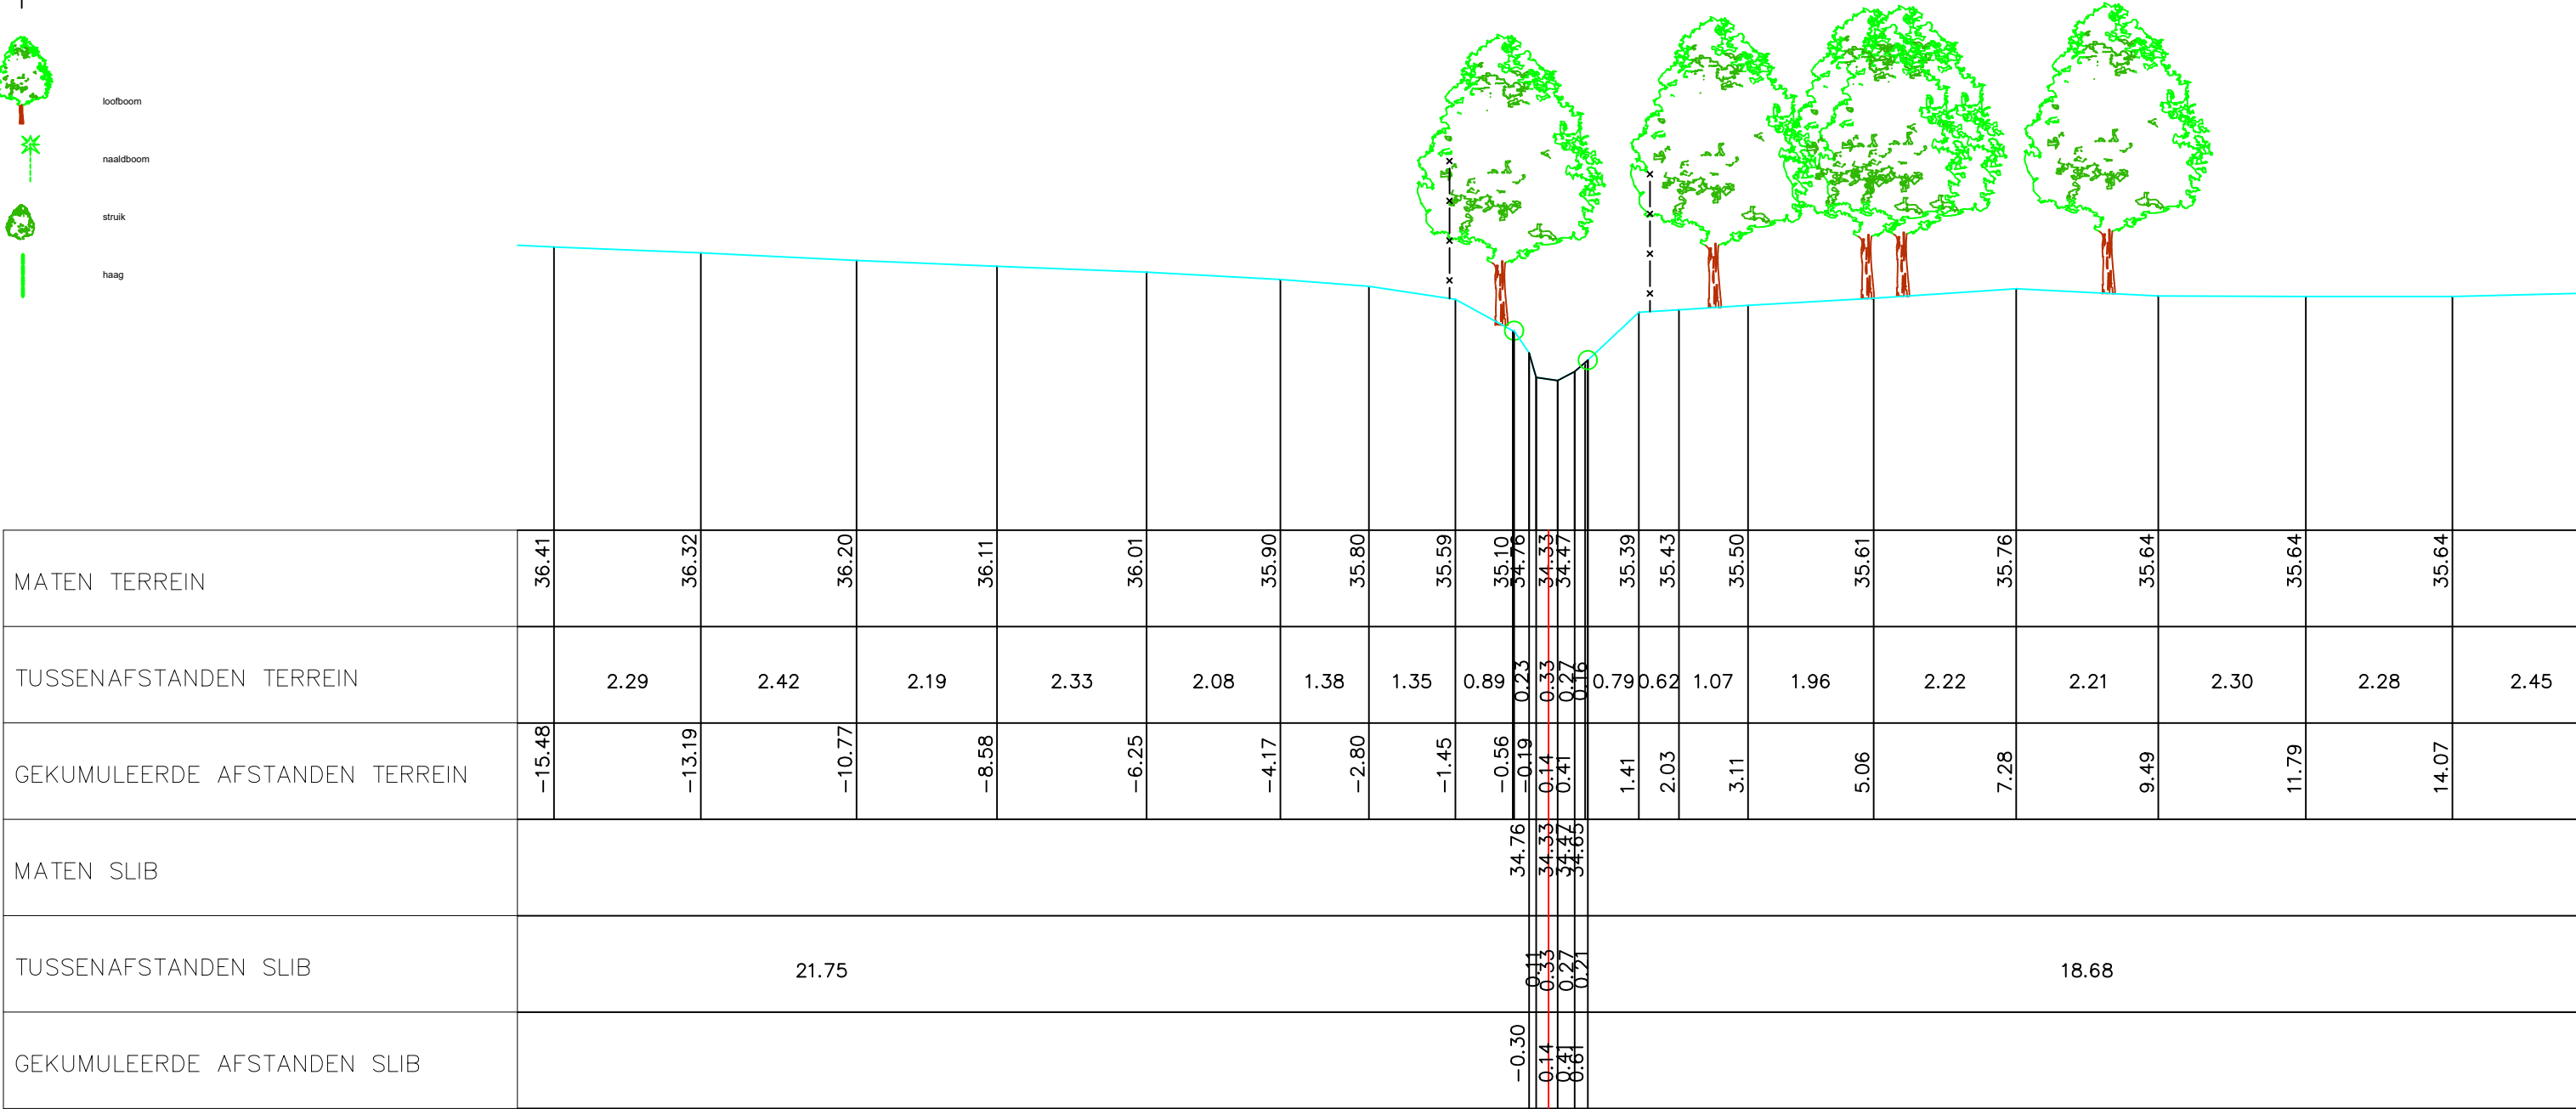

Gemeente Dilbeek

B1080

Laarbeek

VHAG: 6763

Locatie atlaspunt (LB72):

X-coördinaat: 139321,0564 Y-coördinaat: 168246,442

DWARSPROFIELPLAN

Atlaspunt - 008

Datum opmeting: 2002-04-01

Schaal: 1/100



VLAAMS-
BRABANT