

LEGENDE

-
- gebouw

afsluiting metselwerk

afsluiting prikkeldraad met betonpalen

afsluiting gladde draad met betonpalen

afsluiting prikkeldraad

afsluiting gladde draad

afsluiting vangrail


loofboom

naaldboom

struik

haag

17 P.K. 0.71375
6763.010

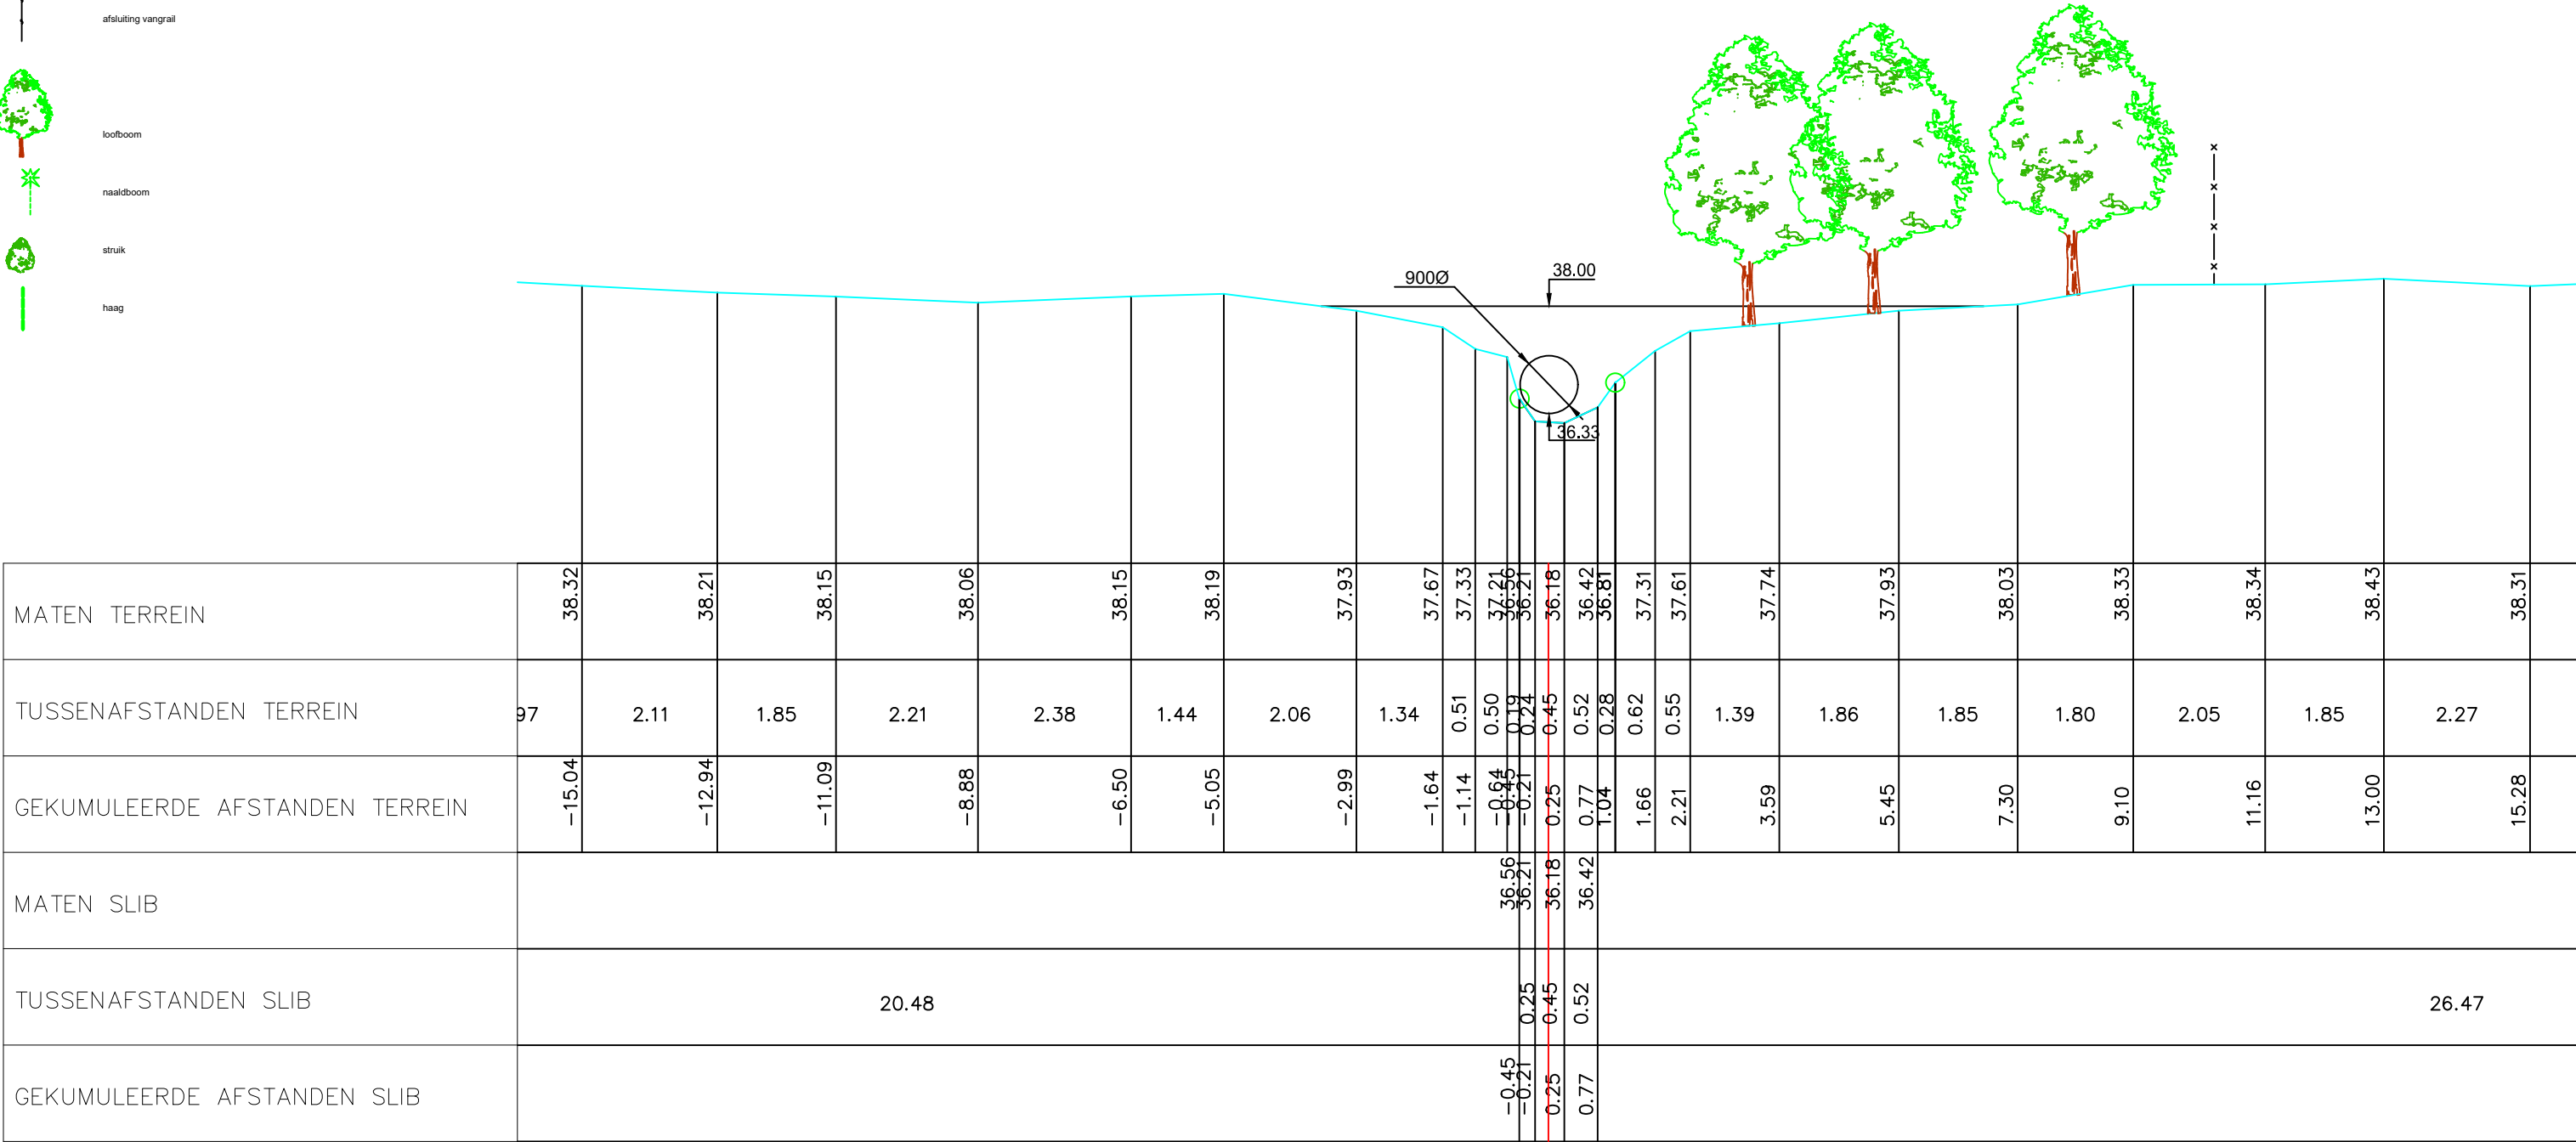

Gemeente Sint-Pieters-Leeuw_Dilbeek

B1080 Laarbeek

VHAG: 6763

Locatie atlaspunt (LB72): X-coördinaat: 139181,5967 Y-coördinaat: 167971,8936

DWARSPROFIELPLAN

Atlaspunt - 017
Datum opmeting: 2002-04-01
Schaal: 1/100

