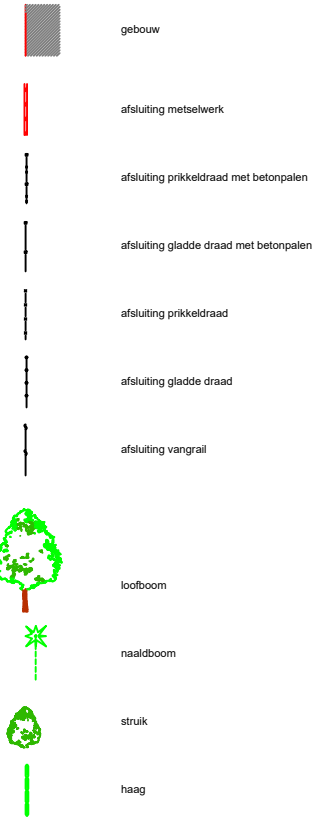


LEGENDE

- 
 - gebouw
 - afsluiting metselwerk
 - afsluiting prikkeldraad met betonpalen
 - afsluiting gladde draad met betonpalen
 - afsluiting prikkeldraad
 - afsluiting gladde draad
 - afsluiting vangrail
 - loofboom
 - naaldboom
 - struik
 - haag

24 P.K. 0.99715

MATEN TERREIN		39.80		39.60		39.64		39.45		39.39		39.09		38.14		38.11		38.22		39.36		39.34		39.35		39.35		39.24		39.24			
TUSSENAFSTANDEN TERREIN	2.90		6.31		2.27		1.60		2.22		0.88		0.19		0.17		0.59		0.23		0.91		1.97		2.41		2.65		2.76		2.70		2.89
GEKUMULEERDE AFSTANDEN TERREIN		-14.19		-7.88		-5.60		-4.00		-1.79		-0.90		-0.38		0.21		0.44		0.66		1.56		3.53		5.94		8.59		11.35		14.05	
MATEN SLIB																																	
TUSSENAFSTANDEN SLIB	18.77														19.90																		
GEKUMULEERDE AFSTANDEN SLIB																																	

Gemeente Sint-Pieters-Leeuw_Dilbeek

B1080 Laarbeek

VHAG: 6763

Locatie atlaspunt (LB72): X-coördinaat: 139105,3794 Y-coördinaat: 167766,7412

DWARSPROFIELPLAN

Atlaspunt - 024
Datum opmeting: 2002-04-01
Schaal: 1/100

