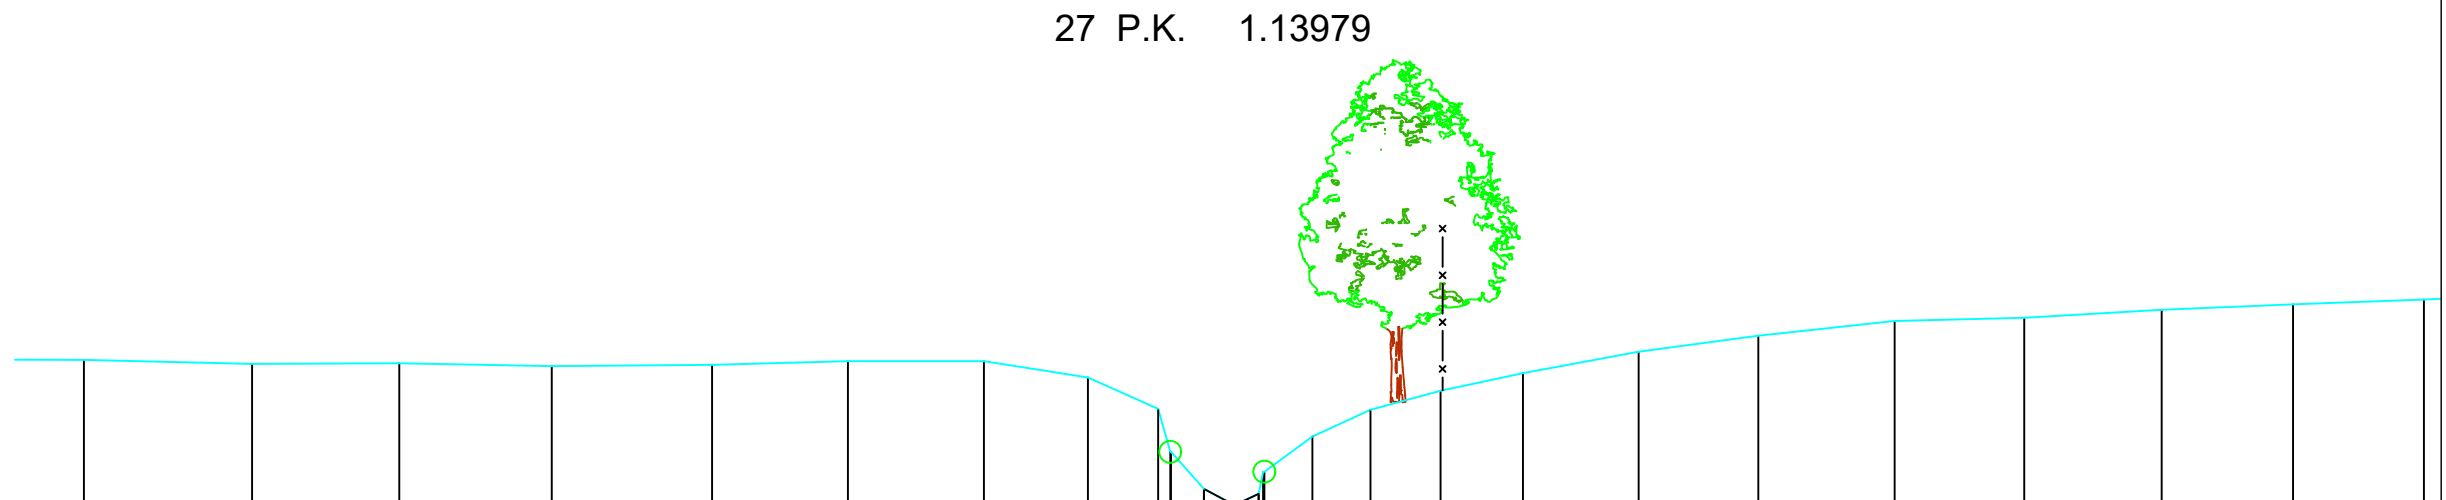


	gebouw
	afsluiting metselwerk
	afsluiting prikkeldraad met betonpalen
	afsluiting gladde draad met betonpalen
	afsluiting prikkeldraad
	afsluiting gladde draad
	afsluiting vangrail
	loofboom
	naaldboom
	struik
	haag

[illegible]

B1080	Laarbeek
--------------	-----------------

Locatie ataspunt (LB72): X-coördinaat: 139071,4162 Y-coördinaat: 167639,7416

Atlaspunt - 027
Datum opmeting: 2002-04-01
Schaal: 1/100

