


LEGENDE

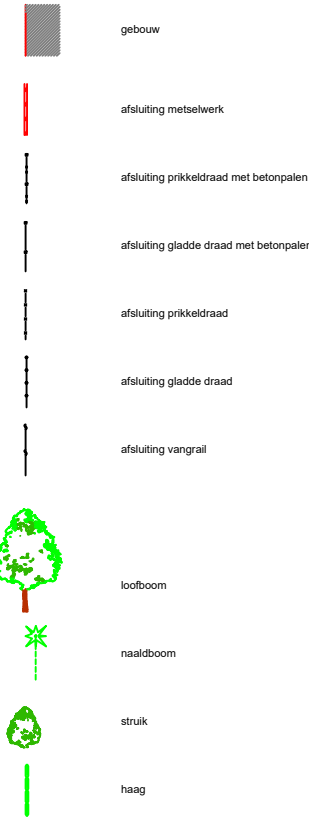

gebouw

afsluiting metselwerk

afsluiting prikkeldraad met betonpalen

afsluiting gladde draad met betonpalen

afsluiting prikkeldraad

afsluiting gladde draad

afsluiting vangrail


loofboom

naaldboom

struik

haag

29 P.K. 1.23737

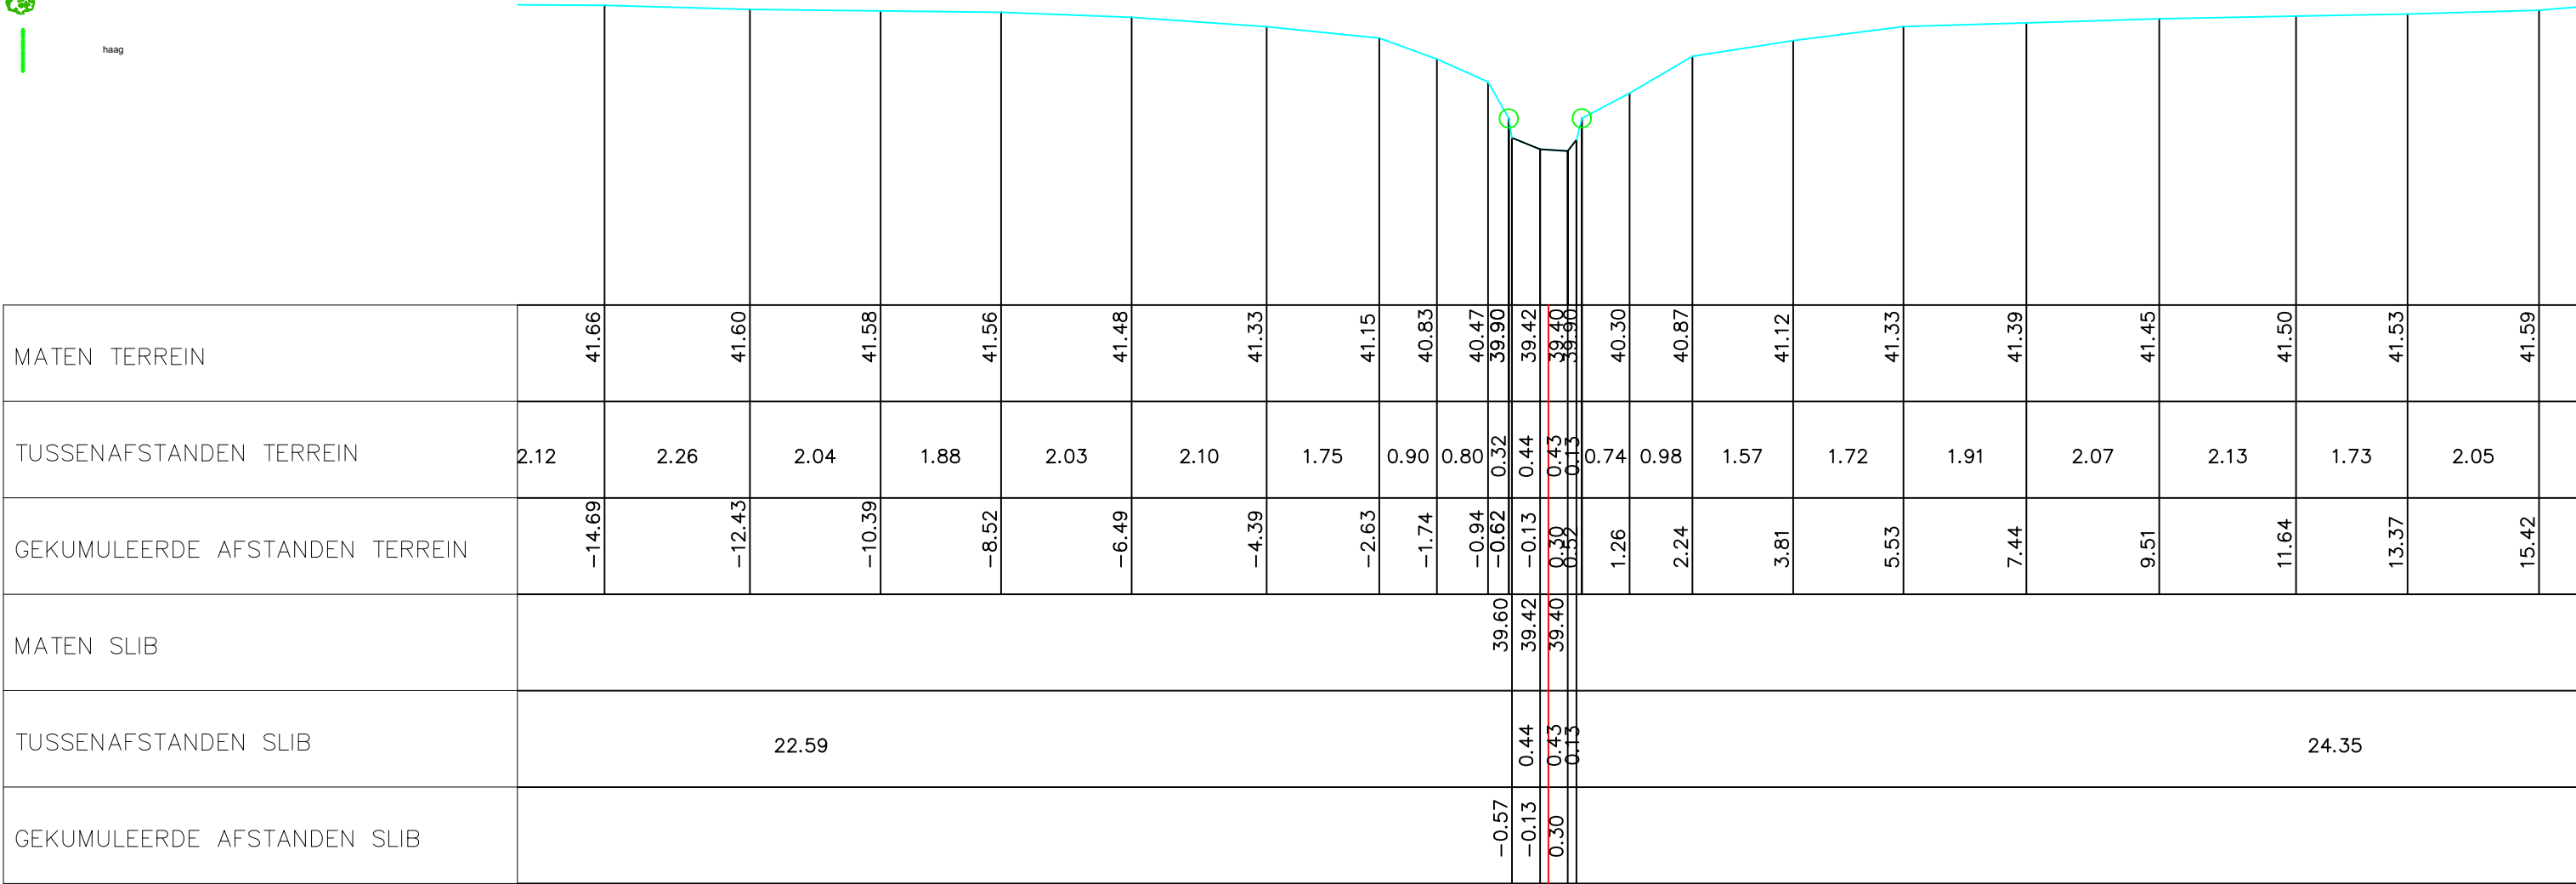

Gemeente Sint-Pieters-Leeuw_Dilbeek

B1080

Laarbeek

VHAG: 6763

Locatie atlaspunt (LB72): X-coördinaat: 139033,015 Y-coördinaat: 167553,1625

DWARSPROFIELPLAN

Atlaspunt - 029
Datum opmeting: 2002-04-01
Schaal: 1/100

