


LEGENDE

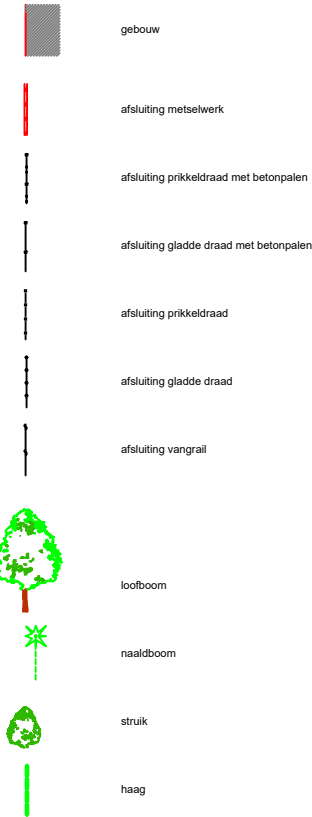

gebouw

afsluiting metselwerk

afsluiting prikkeldraad met betonpalen

afsluiting gladde draad met betonpalen

afsluiting prikkeldraad

afsluiting gladde draad

afsluiting vangrail


loofboom

naaldboom

struik

haag

31 P.K. 1.31711
6763.020

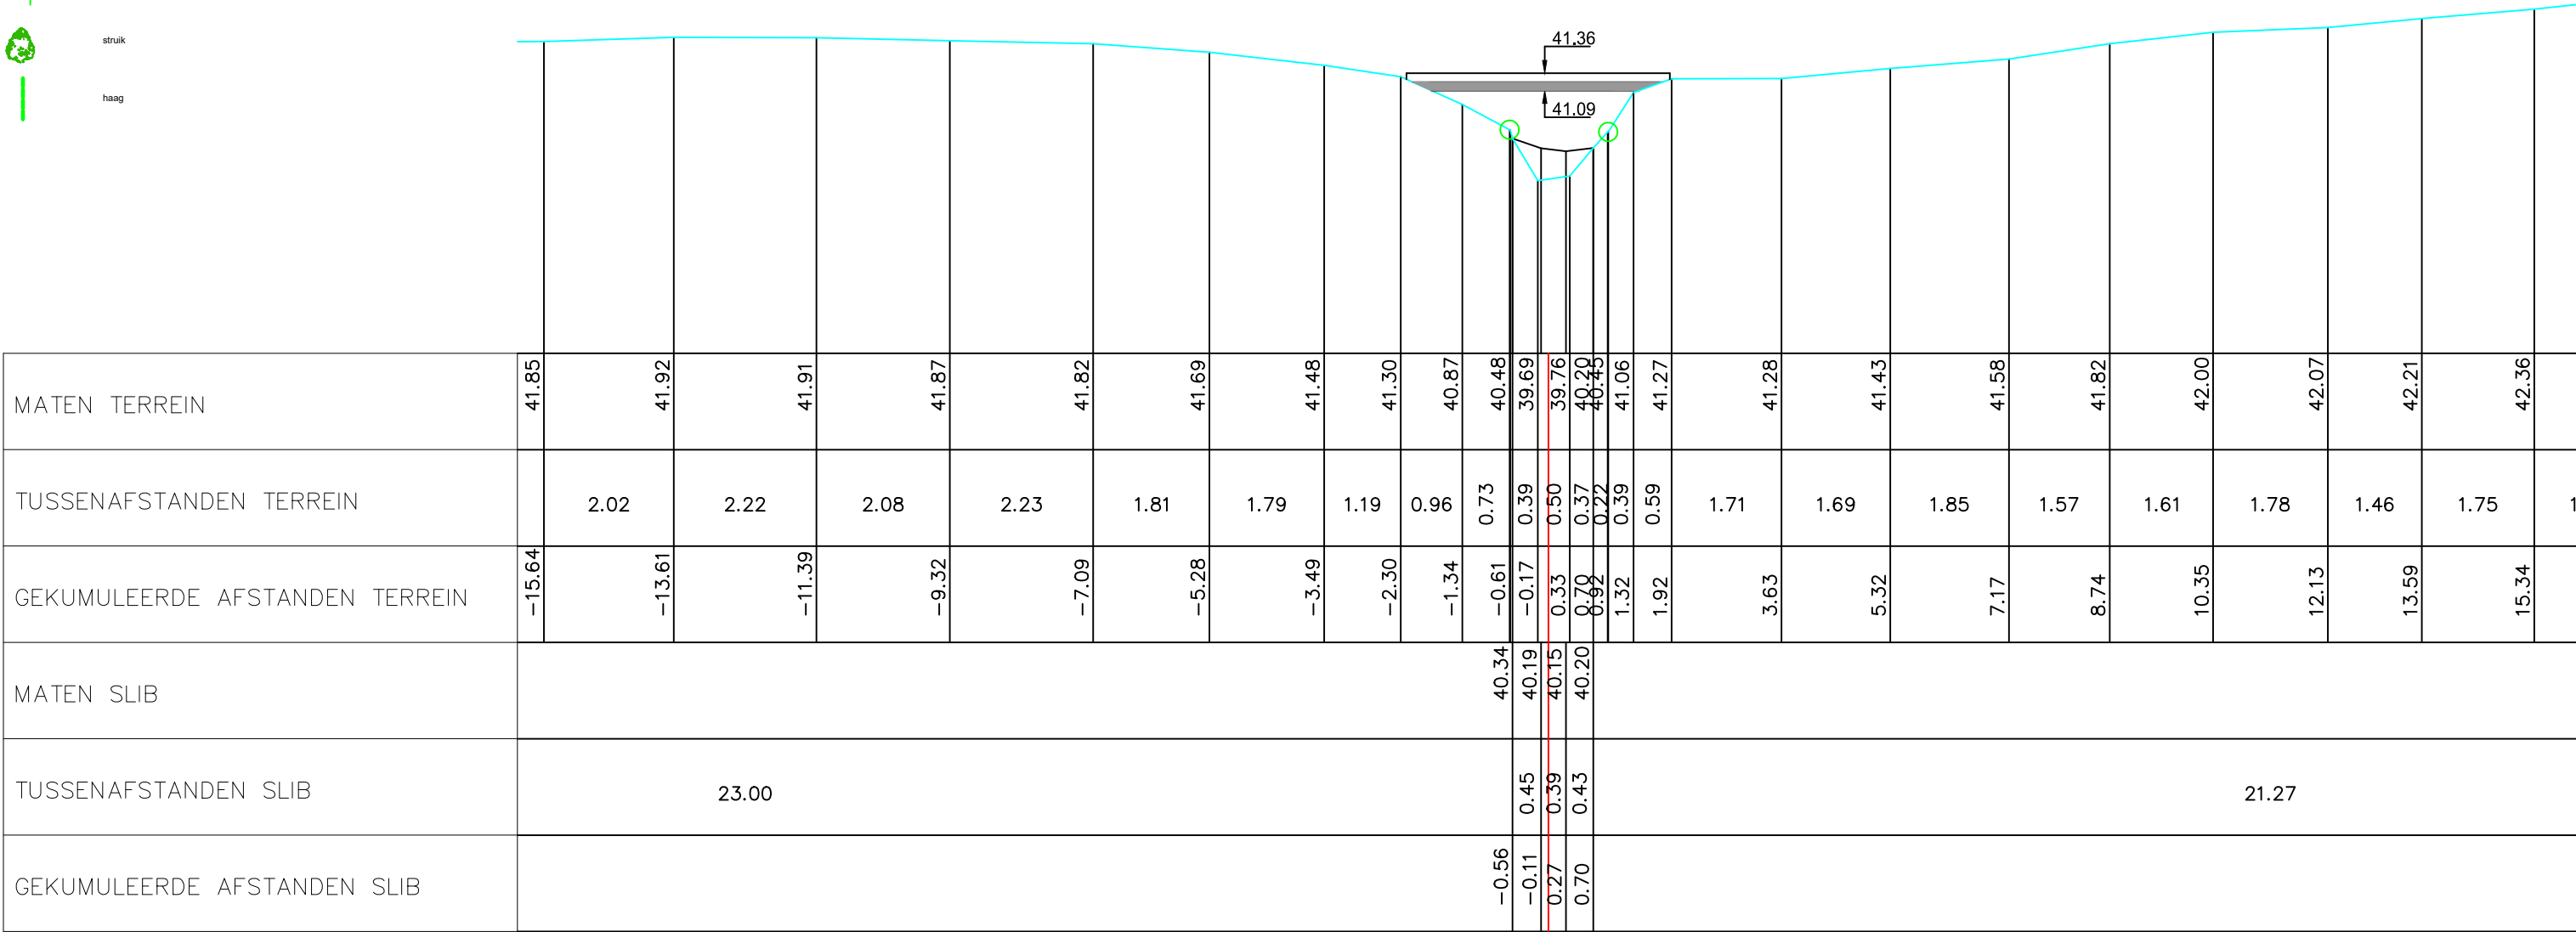

Gemeente Sint-Pieters-Leeuw_Dilbeek

B1080 Laarbeek

VHAG: 6763

Locatie atlaspunt (LB72): X-coördinaat: 138979,2252 Y-coördinaat: 167498,5527

DWARSPROFIELPLAN

Atlaspunt - 031
Datum opmeting: 2002-04-01
Schaal: 1/100

