

LEGENDE

-
- gebouw

afsluiting metselwerk

afsluiting prikkeldraad met betonpalen

afsluiting gladde draad met betonpalen

afsluiting prikkeldraad

afsluiting gladde draad

afsluiting vangrail


loofboom

naaldboom

struik

haag

36 P.K. 1.51258

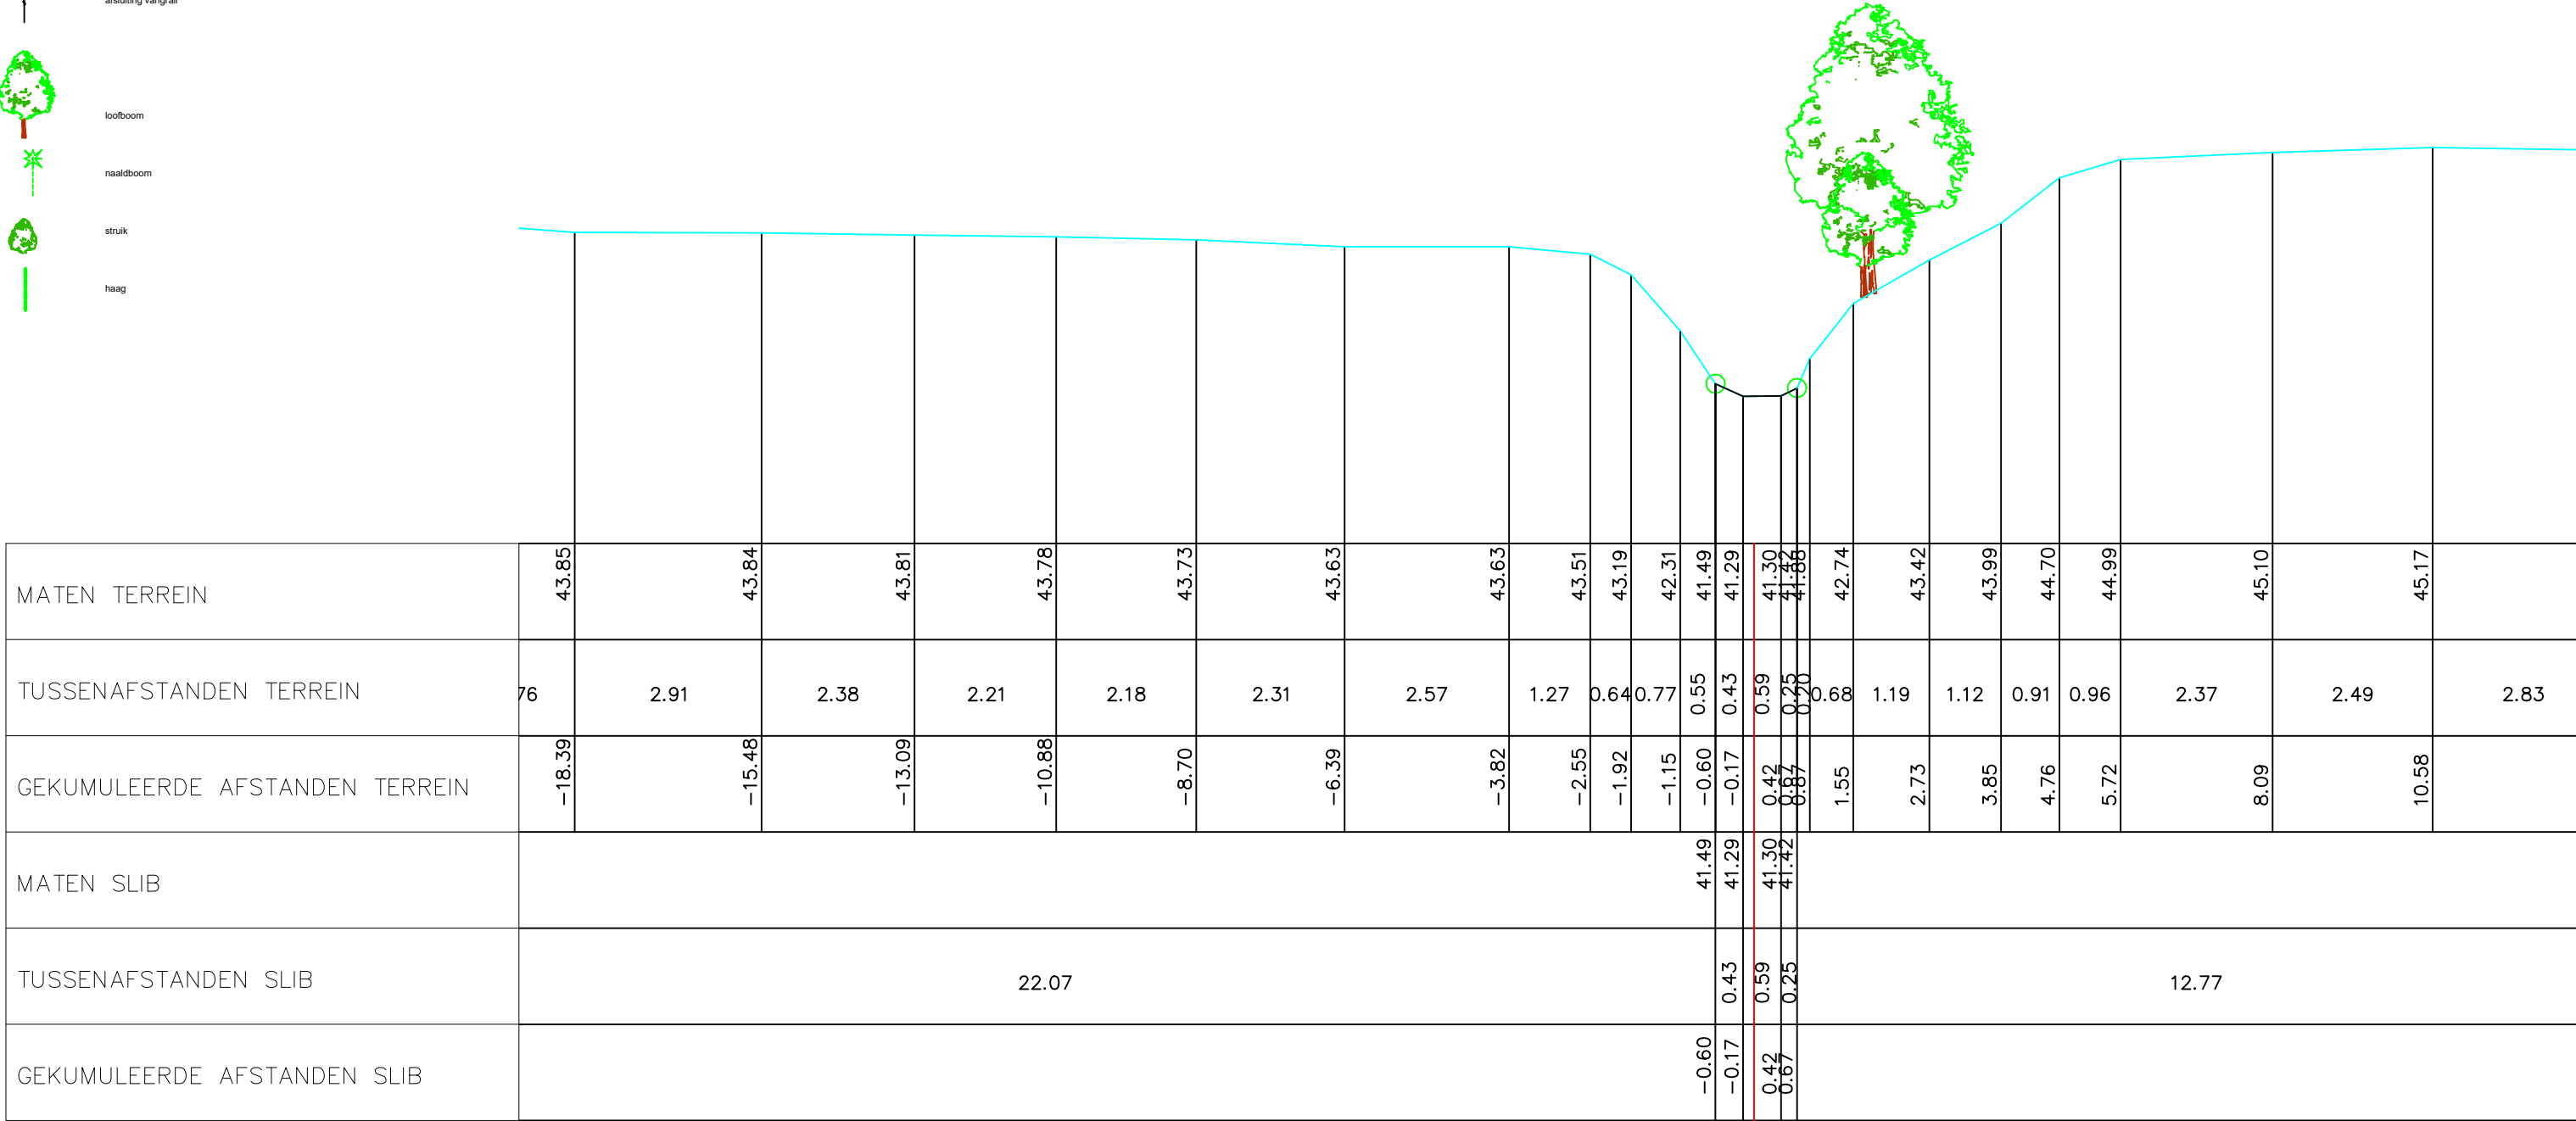

Gemeente Sint-Pieters-Leeuw_Dilbeek

B1080 **Laarbeek**

VHAG: 6763

Locatie atlaspunt (LB72): X-coördinaat: 138935,3478 Y-coördinaat: 167324,7959

DWARSPROFIELPLAN

Atlaspunt - 036
Datum opmeting: 2002-04-01
Schaal: 1/100

