


LEGENDE

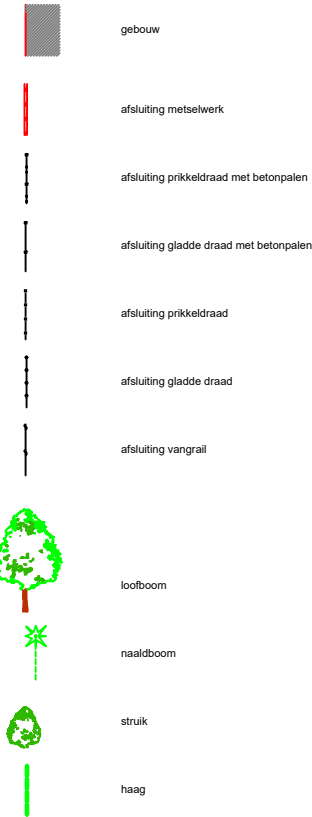

gebouw

afsluiting metselwerk

afsluiting prikkeldraad met betonpalen

afsluiting gladde draad met betonpalen

afsluiting prikkeldraad

afsluiting gladde draad

afsluiting vangrail


loofboom

naaldboom

struik

haag

41 P.K. 1.69091
6763.030

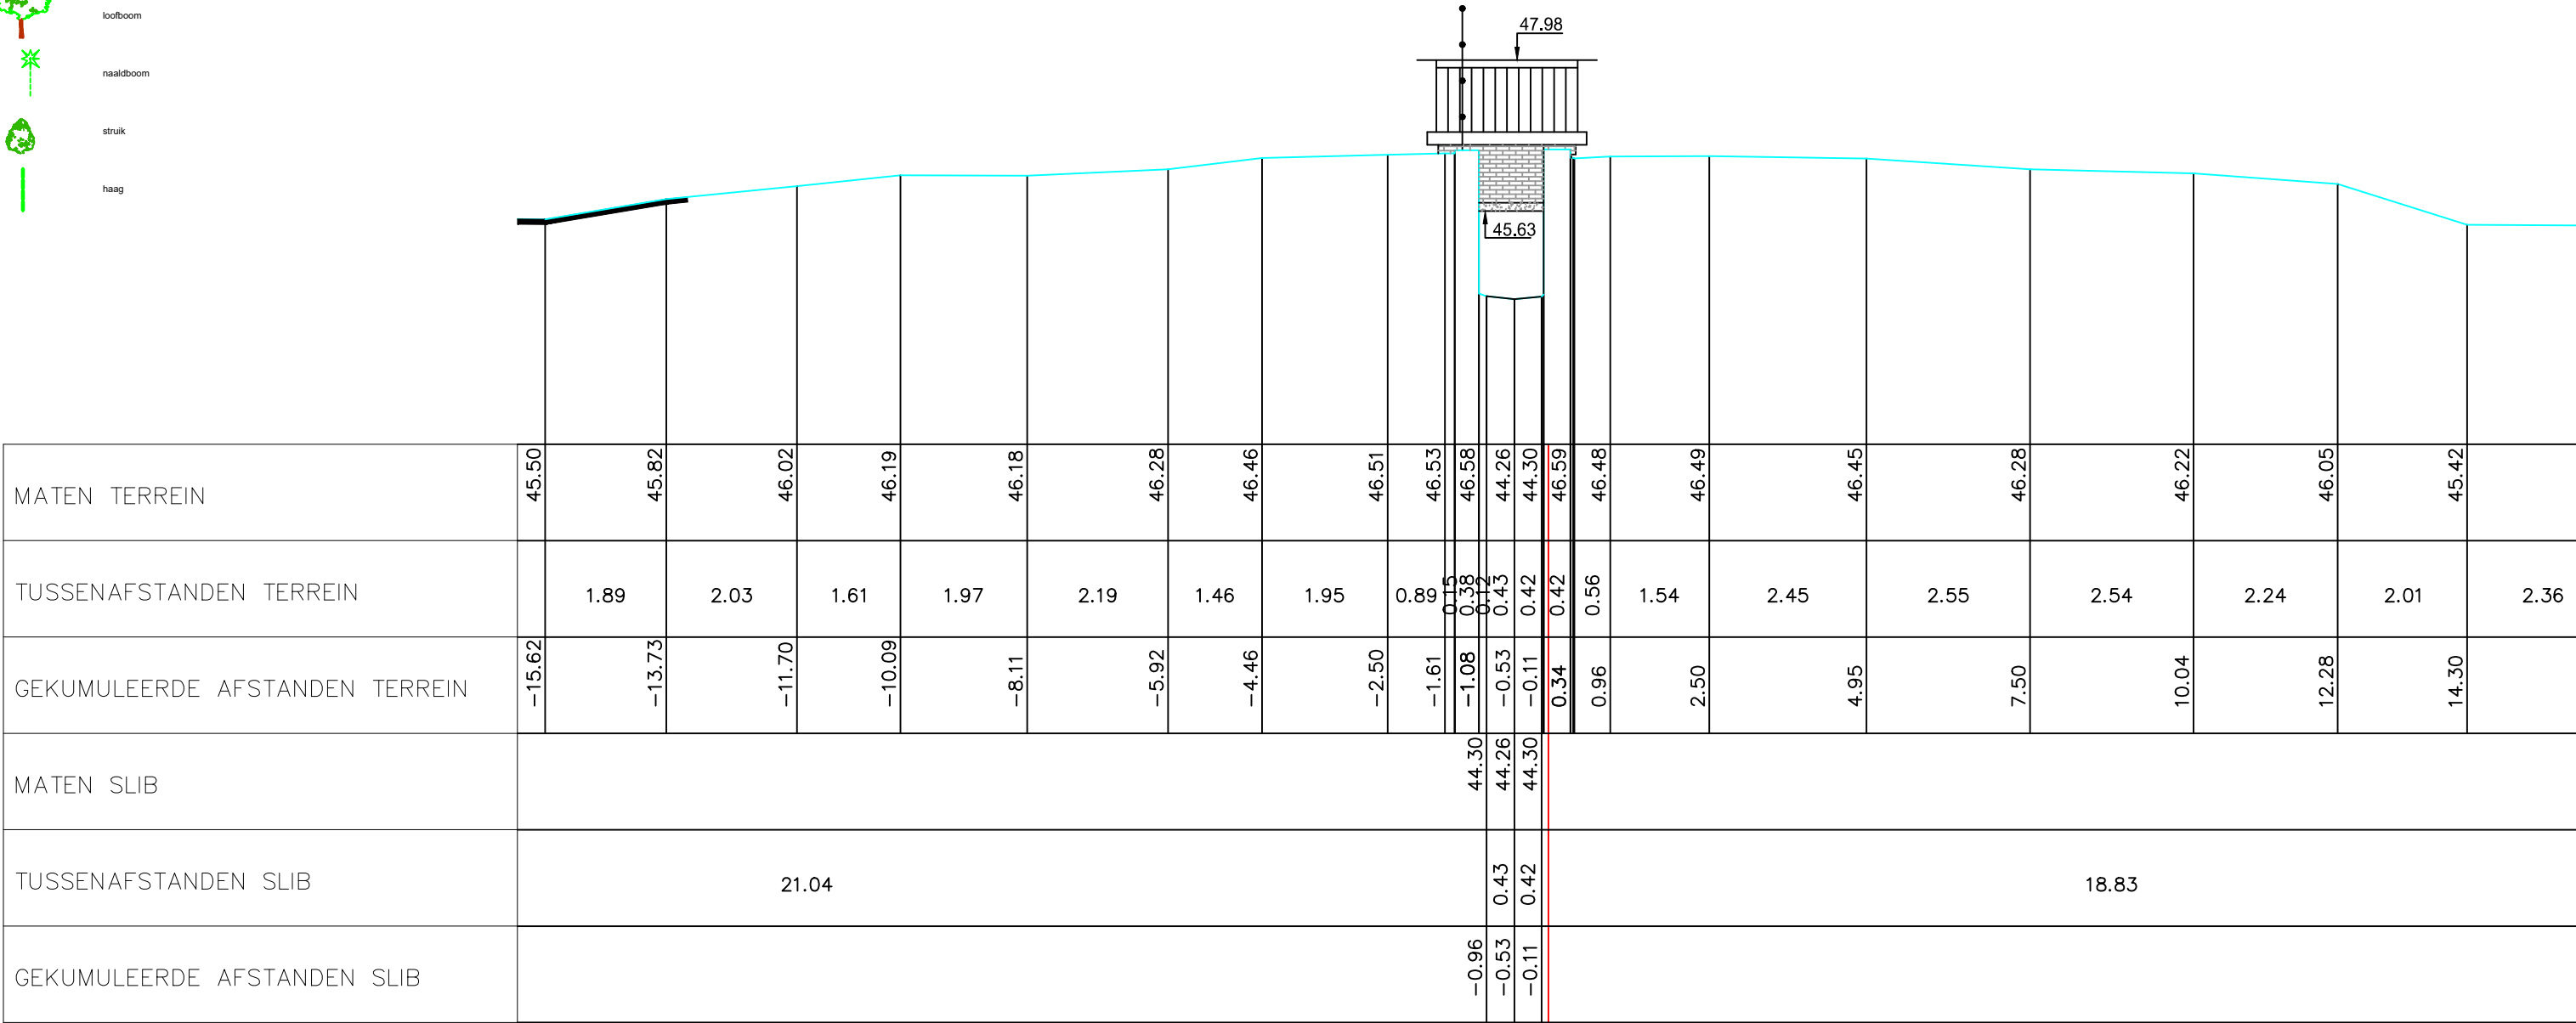

Gemeente Sint-Pieters-Leeuw_Lennik

B1080 Laarbeek

VHAG: 6763

Locatie atlaspunt (LB72): X-coördinaat: 138929,0333 Y-coördinaat: 167149,2508

DWARSPROFIELPLAN

Atlaspunt - 041
Datum opmeting: 2002-04-01
Schaal: 1/100

