


Dwarsprofiel 8
Vergelijkingsvlak 40.00 m T.A.W.
1+27.40

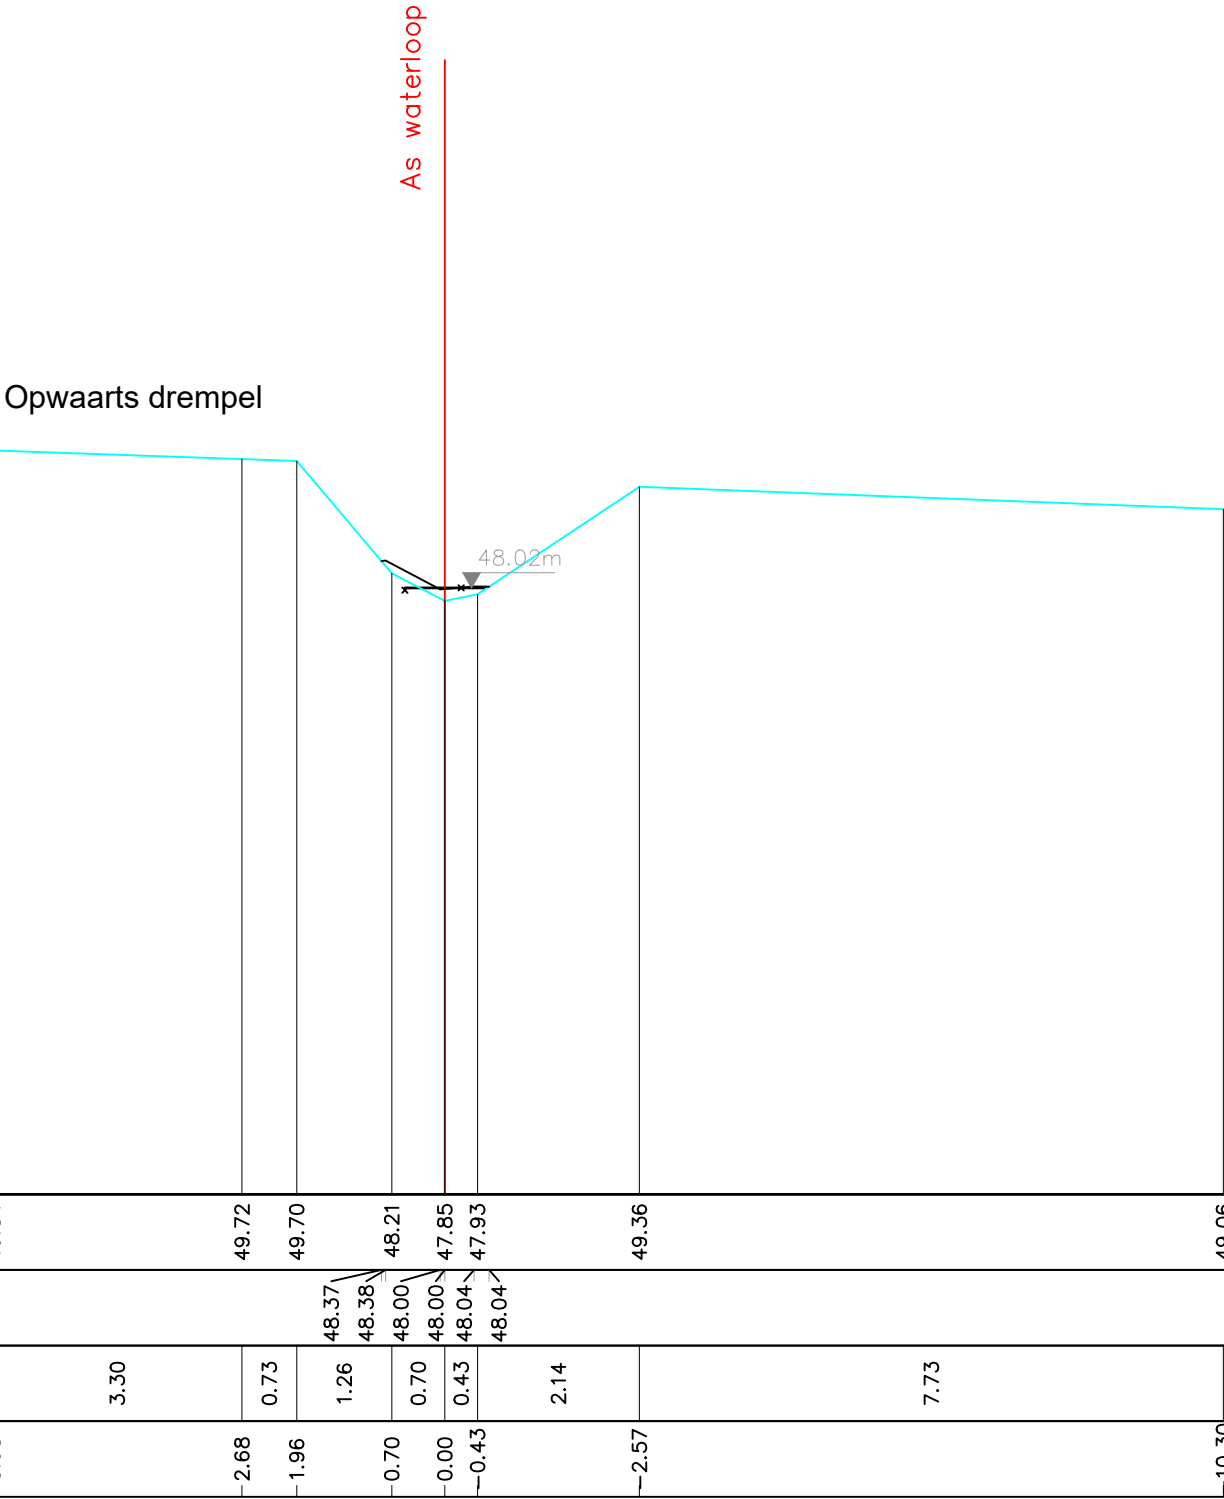

Gemeente Huldenberg

B2158

Langegracht

VHAG: 6742

Locatie atlaspunt (LB72): X-coördinaat: 166730,7798 Y-coördinaat: 167616,7145

DWARSPROFIELPLAN

Atlaspunt - 054
Datum opmeting: 20/04/2020
Schaal: 1/100

