


Dwarsprofiel 14
Vergelijkingsvlak 42.00 m T.A.W.
2+76.01

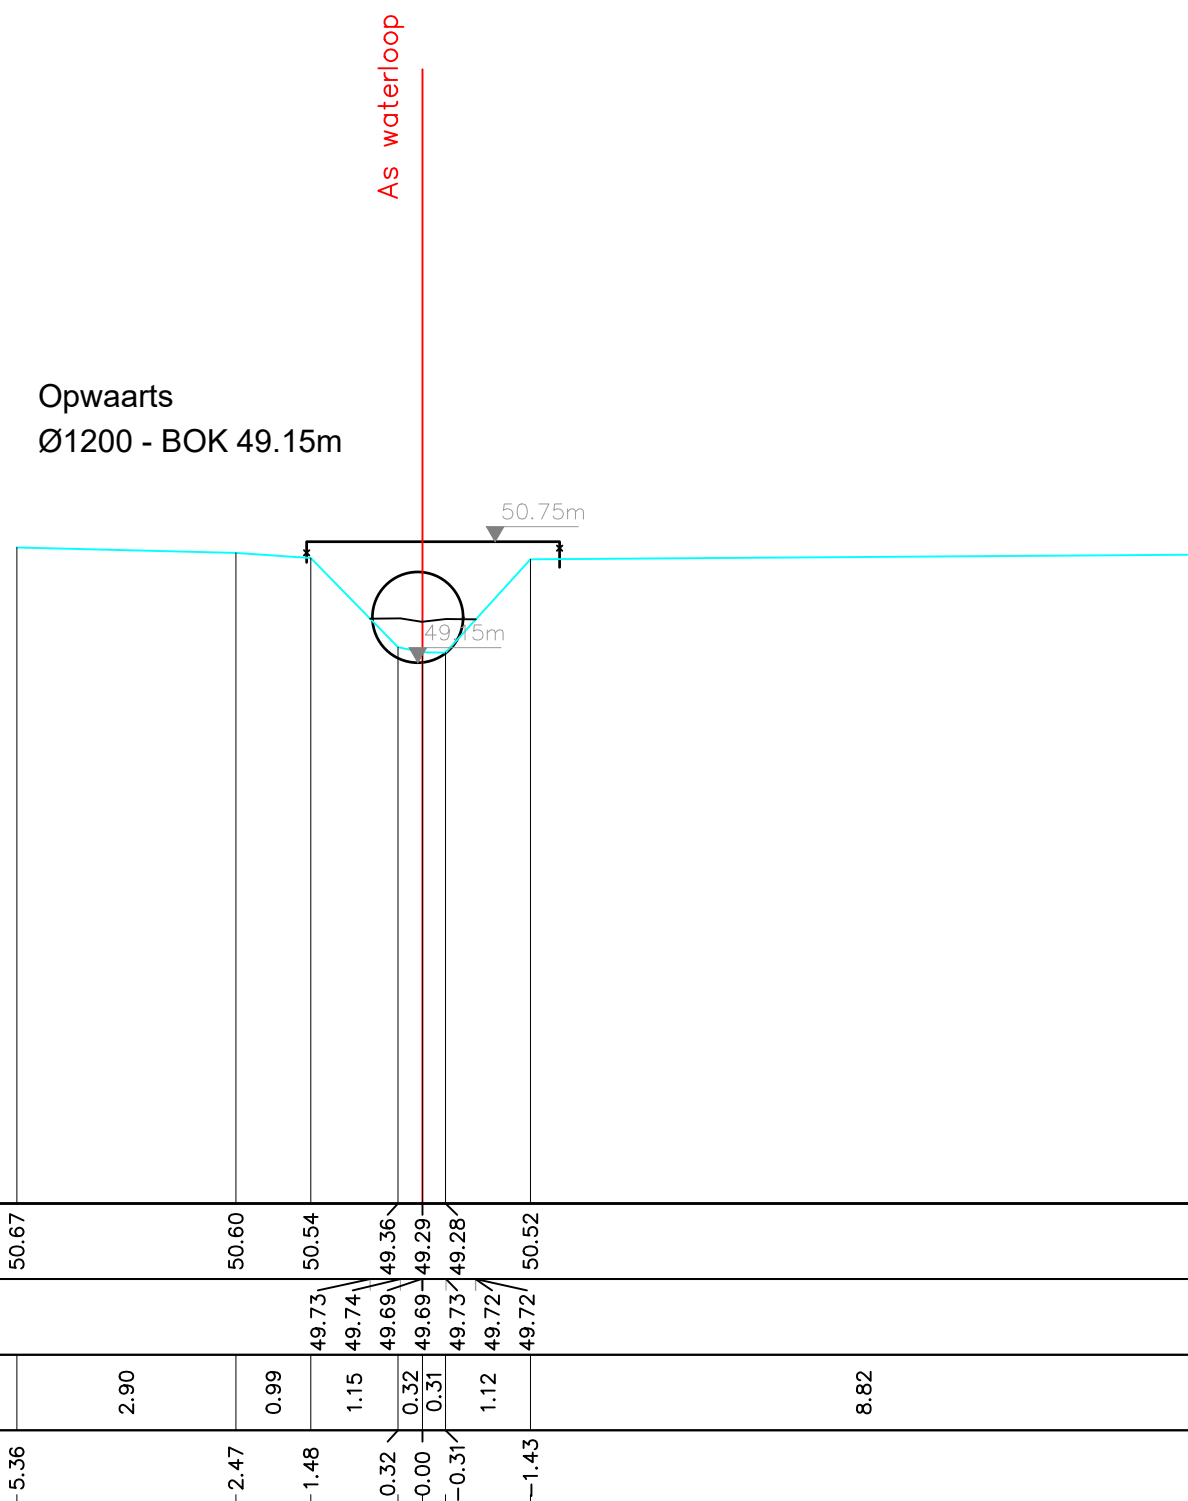

Gemeente Huldenberg

B2158

Langegracht

VHAG: 6742

Locatie ataspunt (LB72): X-coördinaat: 166626,4673 Y-coördinaat: 167712,5237

DWARSPROFIELPLAN

Ataspunt - 060

Datum opmeting: 20/04/2020

Schaal: 1/100

