


Legende

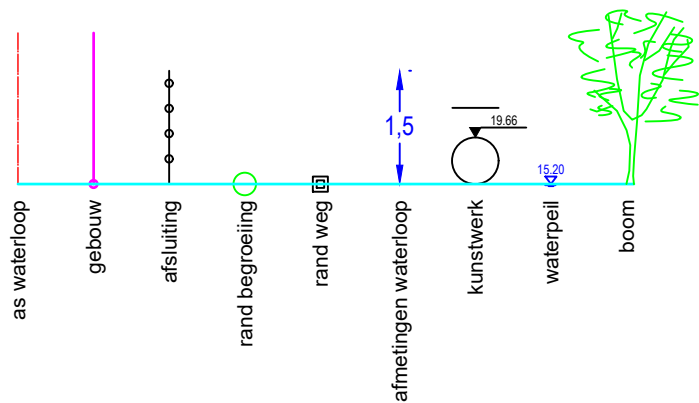

DWARSPROFIEL 1

Hsch 1/100
Lsch 1/100
Vvlak 11 m T.A.W.

PEIL VASTE BODEM/TERREIN	14,68	14,69	14,65	14,64	14,62	14,56	14,53	14,54	14,55	14,50	14,36	14,15	14,02	13,50	12,88	12,58	12,46	12,43	12,56	12,65	12,84	13,16	13,64	13,92	14,08	14,23	14,18	14,11	14,05	14,02	14,03	14,01	14,02	13,98
SLIBPEIL														13,50	13,12	12,82	12,78	12,68	12,75	12,94	13,08	13,16	13,64	13,92										
CUMULAFSTAND	-14,20	-12,58	-10,80	-10,50	-9,89	-9,06	-8,08	-6,68	-5,76	-4,76	-3,86	-3,18	-2,23	-1,74	-1,53	-1,01	-0,61	-0,20	0,18	0,61	1,19	1,26	1,45	1,74	2,12	2,92	3,82	4,70	5,69	6,66	7,80	8,87	9,95	11,09
TUSSENAFSTAND		1,61	1,79	0,30	0,61	0,83	0,98	1,40	0,92	1,00	0,90	0,68	0,95	0,49	0,21	0,51	0,40	0,41	0,39	0,43	0,58	0,07	0,18	0,29	0,38	0,80	0,91	0,88	0,99	0,97	1,14	1,07	1,08	1,14

Gemeente Holsbeek

B3140 Leibeeek 3

VHAG: 7788

Locatie atlaspunt (LB72): X-coördinaat: 176603,0054 Y-coördinaat: 180522,672

DWARSPROFIELPLAN

Atlaspunt - 001
Datum opmeting: 2020-02-04
Schaal: 1/100

