

Legende

- vaste bodem

kunswerk

slibbodem

as dwarsprofiel

begin begroeiing

haag

boerand

bomenrij van loofbomen

bomenrij van naaldbomen

bomenrij van fruitbomen

duiker as

beton

metseelwerk
- gebouw

bergplaats

kaaimuur

afsluiting algemeen

afsluiting beton + gladde draad

afsluiting beton + prikkeldraad

afsluiting hout + gladde draad


afsluiting hout + prikkeldraad

afsluiting betonpalen en -platen

muurtje metseelwerk

hout

metaal

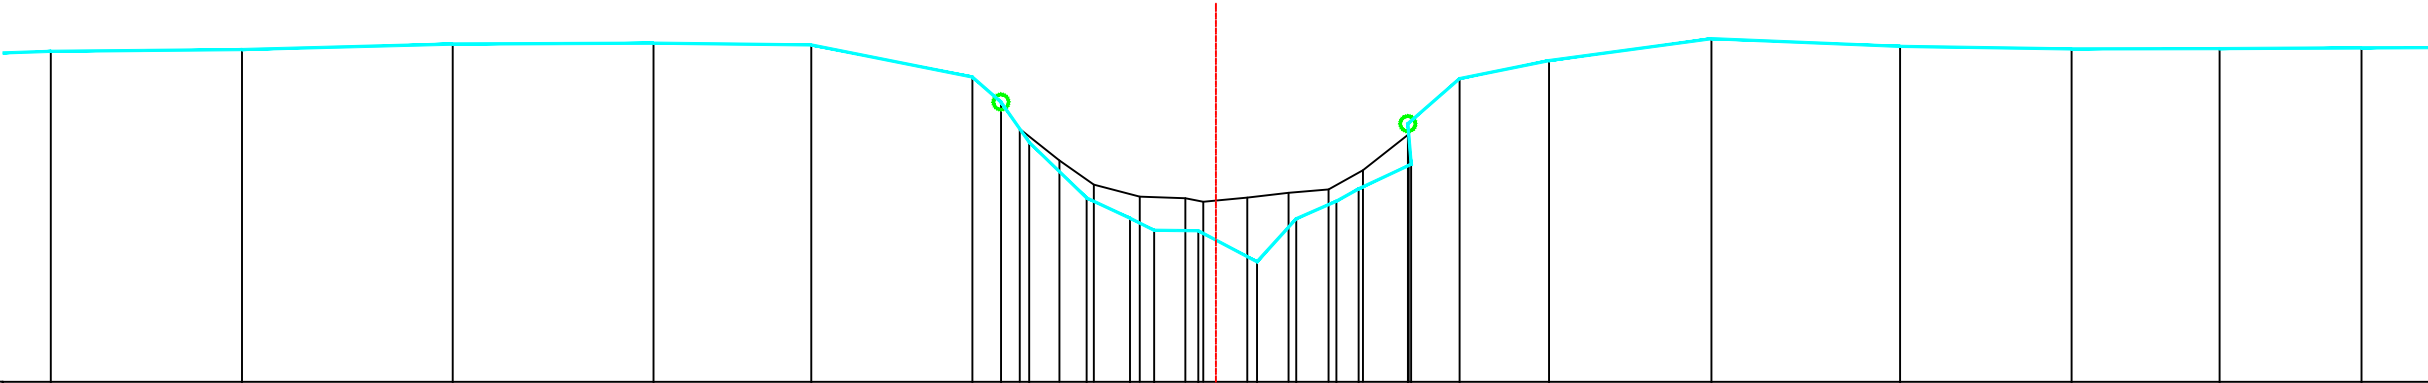

|                                   |                                                                                                 
|-----------------------------------|-------------------------------------------------------------------------------------------------|-------|-------|-------|-------|-------|-------|-------|-------|-------|-------|-------|-------|-------|-------|-------|-------|-------|-------|-------|-------|-------|-------|-------|-------|--|
| PEIL VASTE BODEM                  | 6.37                                                                                            | 6.39  | 6.47  | 6.48  | 6.45  | 6.03  | 5.70  | 5.17  | 4.43  | 4.16  | 4.00  | 4.00  | 3.59  | 4.16  | 4.39  | 4.55  | 5.41  | 4.88  | 6.01  | 6.25  | 6.54  | 6.43  | 6.40  | 6.40  | 6.42  |  |
| TUSSENAFSTAND VASTE BODEM         | 2.53                                                                                            | 2.79  | 2.66  | 2.09  | 2.13  | 0.38  | 0.37  | 0.76  | 0.57  | 0.32  | 0.58  | 0.78  | 0.52  | 0.53  | 0.29  | -0.04 | 0.70  | 0.68  | 1.18  | 2.15  | 2.49  | 2.27  | 1.96  | 1.88  | 1.88  |  |
| SAMENGESTELDE AFSTAND VASTE BODEM | 15.18                                                                                           | 17.71 | 20.49 | 23.15 | 25.24 | 27.37 | 27.75 | 28.12 | 28.88 | 29.46 | 29.77 | 30.36 | 31.14 | 31.65 | 32.18 | 32.48 | 33.13 | 33.17 | 33.82 | 35.00 | 37.15 | 39.64 | 41.91 | 43.87 | 45.74 |  |
| PEIL SLIBBODEM                    | 5.34<br>4.93<br>4.61<br>4.45<br>4.43<br>4.38<br>4.44<br>4.50<br>4.54<br>4.80<br>5.27            |       |       
| TUSSENAFSTAND SLIBBODEM           | 0.52<br>0.46<br>0.61<br>0.60<br>0.24<br>0.58<br>0.55<br>0.53<br>0.46<br>0.60                    |       |       
| SAMENGESTELDE AFSTAND SLIBBODEM   | 28.00<br>28.52<br>28.98<br>29.58<br>30.19<br>30.42<br>31.01<br>31.55<br>32.08<br>32.54<br>33.14 |       |       

Gemeente Boortmeerbeek\_Bonheiden

B2096

Leibeek

VHAG: 6558

Locatie atlaspunt (LB72): X-coördinaat: 163901,5061 Y-coördinaat: 187340,7497

DWARSPROFIELPLAN

Atlaspunt - 007  
Datum opmeting: 7/03/2001  
Schaal: 1/100

