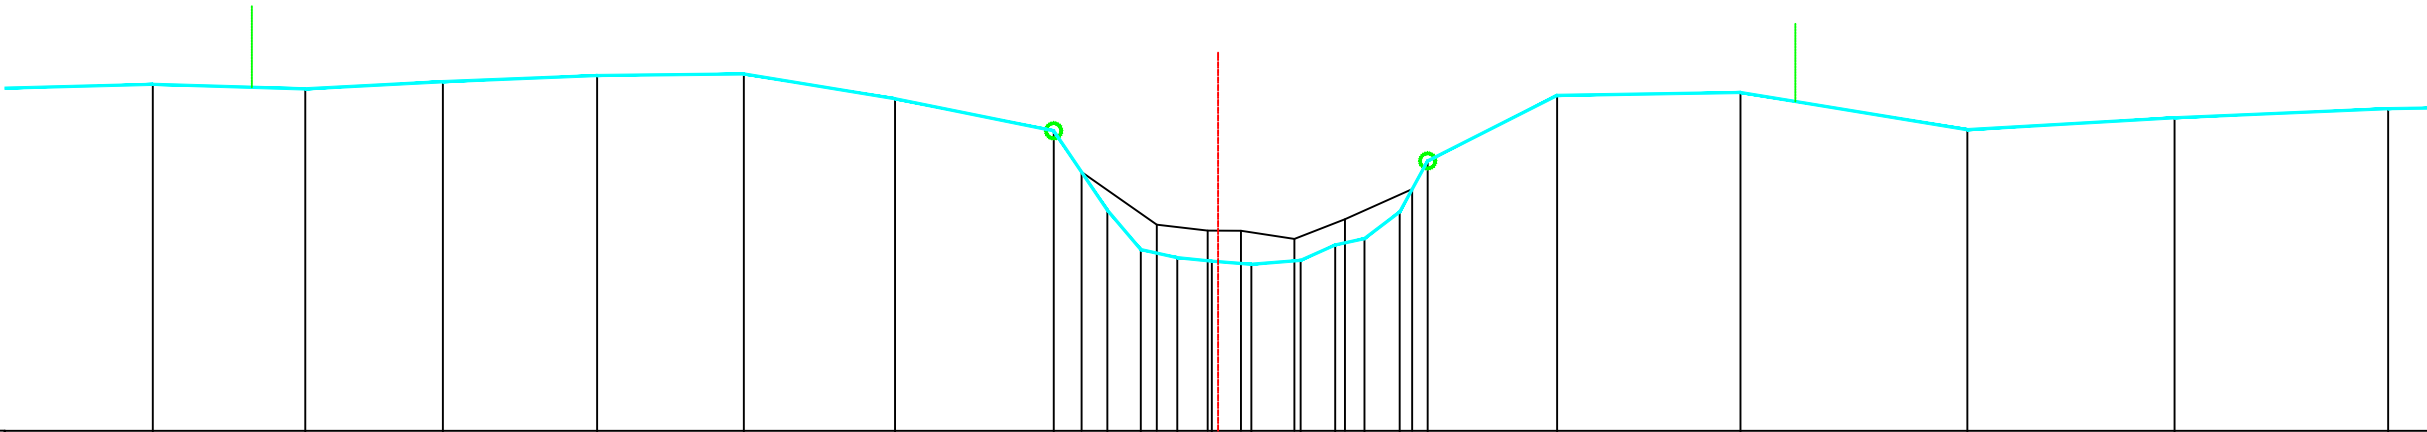


Legende

- vaste bodem
- kunswerk
- slibbodem
- as dwarsprofiel
- begin begroeiing
- haag
- boerand
- bomenrij van loofbomen
- bomenrij van naaldbomen
- bomenrij van fruitbomen
- duiker as
- beton
- metseelwerk

gebouwbergplaatkaaimuurafsluiting algemeenafsluiting beton + gladde draadafsluiting beton + prikkeldraadafsluiting hout + gladde draadafsluiting hout + prikkeldraadafsluiting betonpalen en -platenmuurtje metseelwerkhoutmetaal

PEIL VASTE BODEM	6.58	6.52	6.62	6.70	6.72	6.39	5.97	4.92	4.40	4.29	4.24	4.20	4.25	4.46	4.54	4.89	5.57	6.43	6.47	5.98	6.14	6.26
TUSSENAFSTAND VASTE BODEM	2.03	2.02	1.82	2.04	1.94	2.00	2.10	0.71	0.44	0.48	0.46	0.52	0.65	0.46	0.39	0.47	0.37	1.71	2.43	3.00	2.74	2.83
SAMENGESTELDE AFSTAND VASTE BODEM	12.68	14.69	16.51	18.55	20.50	22.50	24.59	25.30	25.75	26.23	26.69	27.21	27.86	28.32	28.71	29.17	29.54	31.25	33.68	36.68	39.42	42.25
PEIL SLIBBODEM	5.42																					
TUSSENAFSTAND SLIBBODEM	24.96																					
SAMENGESTELDE AFSTAND SLIBBODEM	24.96																					

Gemeente Boortmeerbeek_Bonheiden

B2096 **Leibeek**

VHAG: 6558

Locatie atlaspunt (LB72): X-coördinaat: 164153,5929 Y-coördinaat: 187091,3158

DWARSPROFIELPLAN

Atlaspunt - 017
Datum opmeting: 7/03/2001
Schaal: 1/100

