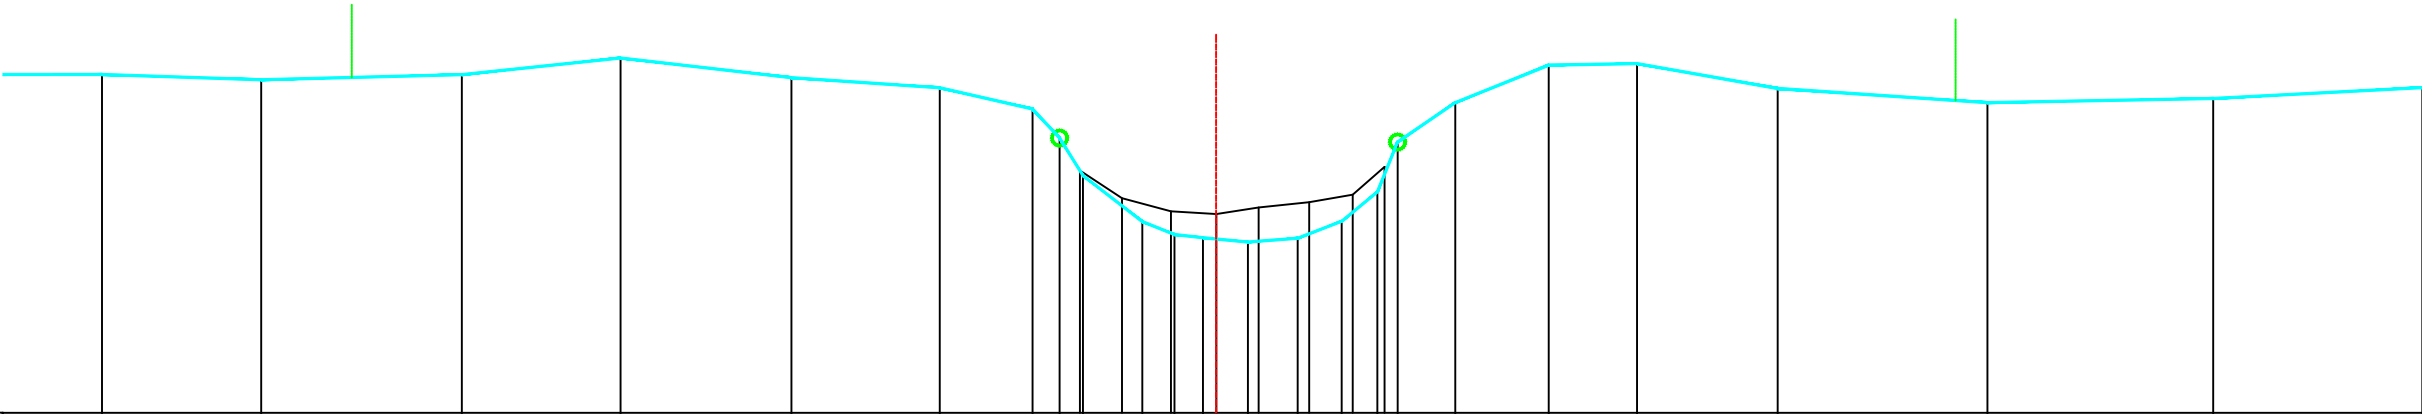


Legende

- vaste bodem
- kunswerk
- slibbodem
- as dwarsprofiel
- begin begroeiing
- haag
- boerand
- bomenrij van loofbomen
- bomenrij van naaldbomen
- bomenrij van fruitbomen
- duiker as
- beton
- metseiwerk

gebouwbergplaatskaaimuurafsluiting algemeenafsluiting beton + gladde draadafsluiting beton + prikkeldraadafsluiting hout + gladde draadafsluiting hout + prikkeldraadafsluiting betonpalen en -platenmuurtje metseiwerkhoutmetaal

PEIL VASTE BODEM		6.47		6.40		6.47		6.69		6.43		6.30		6.02	5.63	5.14		4.53		4.36	4.32		4.26		4.31		4.53		4.92	5.58		6.10		6.60		6.62		6.29		6.10		6.15		6.30
TUSSENAFSTAND VASTE BODEM	50		2.11		2.66		2.10		2.26		1.96		1.23		0.36	0.31		0.79	0.43	0.38		0.59		0.66	0.58	0.47	0.27		0.76	1.24		1.17		1.86		2.77		2.99		2.77				
SAMENGESTELDE AFSTAND VASTE BODEM		13.11		15.22		17.87		19.97		22.23		24.20		25.42	25.78	26.09		26.88	27.30	27.68		28.27		28.93	29.51	29.98	30.25		31.01		32.25		33.42		35.28			38.05		41.04		43.81		
PEIL SLIBBODEM															5.20	4.84		4.66	4.63		4.71		4.79		4.88	5.25																		
TUSSENAFSTAND SLIBBODEM		26.05														0.56	0.65	0.60		0.56		0.67	0.58	0.42																				
SAMENGESTELDE AFSTAND SLIBBODEM														26.05	26.61	27.25	27.85	28.41	29.08	29.66	30.08																							

Gemeente Boortmeerbeek_Bonheiden

B2096 **Leibeek**

VHAG: 6558

Locatie atlaspunt (LB72): X-coördinaat: 164196,8581 Y-coördinaat: 187121,7892

DWARSPROFIELPLAN

Atlaspunt - 018
Datum opmeting: 7/03/2001
Schaal: 1/100

