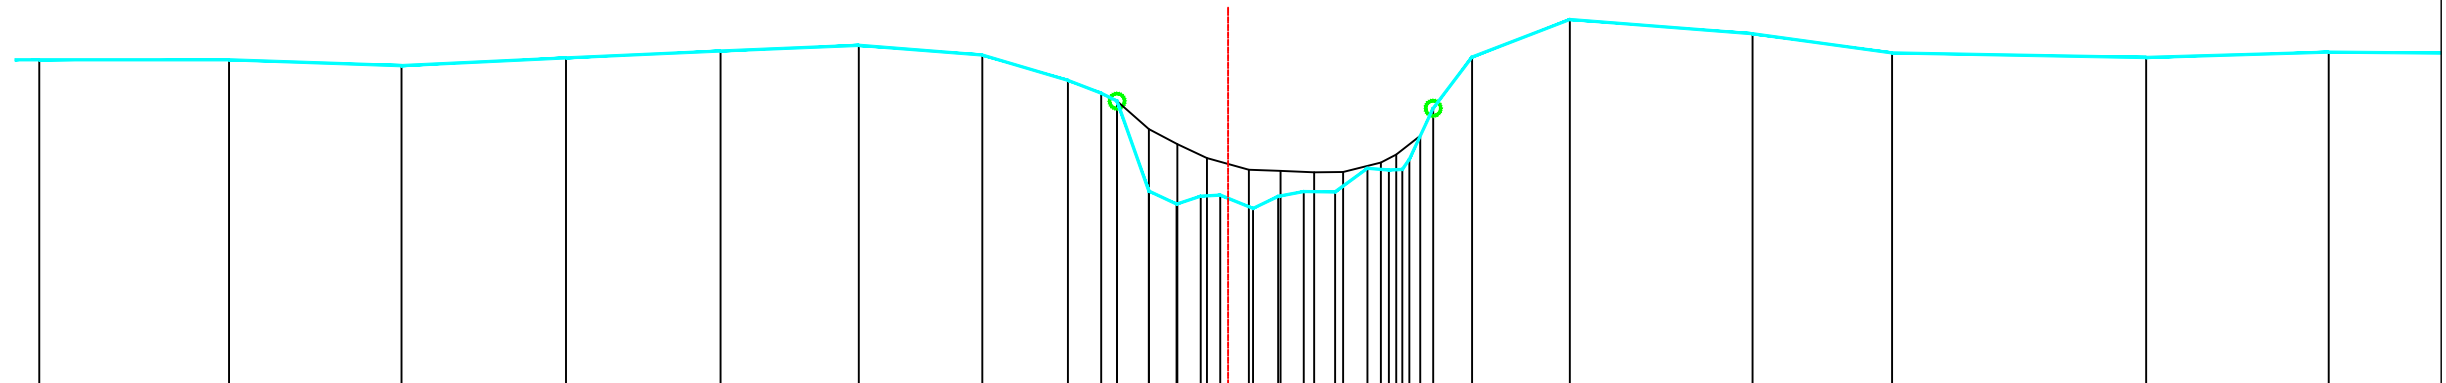


	vaste bodem		gebouw
	kunstwerk		bergplaats
	slibbodem		kaaimuur
	as dwarsprofiel		afsluiting algemeen
	begin begroeiing		afsluiting beton + gladde draad
	hoog		afsluiting beton + prikkeldraad
	boerand		afsluiting hout + gladde draad
	bomenrij van loofbomen		afsluiting hout + prikkeldraad
			afsluiting betonpalen en -platen
	bomenrij van naaldbomen		muurte metselwerk
	bomenrij van fruitbomen		hout
			metaal
	duiker as		
	beton		
	metselwerk		

[illegible]

B2096 **Leibeeek**

X-coördinaat: 164531,9787 Y-coördinaat: 187044,3699

Schaal:	1/100
---------	-------

