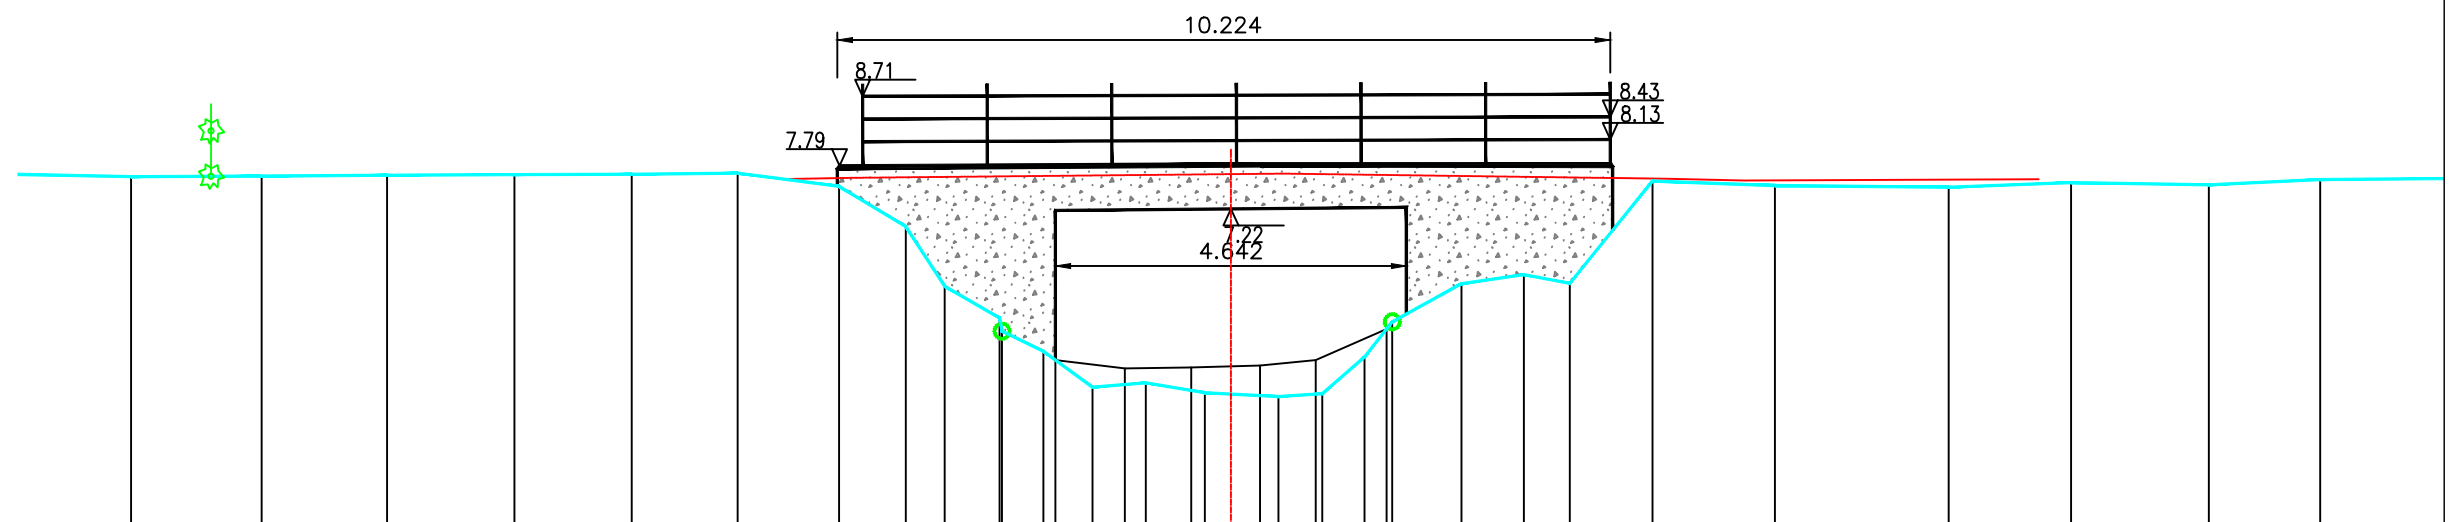


	vaste bodem		gebouw
	kunstwerk		bergplaats
	slibbodem		koalmuur
	as dwarsprofiel		afsluiting algemeen
	begin begroeiing		afsluiting beton + gladde draad
	haag		afsluiting beton + prikkeldraad
	bostrand		afsluiting hout + gladde draad
	bomenrij van loofbomen		afsluiting hout + prikkeldraad
			afsluiting betonpalen en -platen
	bomenrij van naaldbomen		
	bomenrij van fruitbomen		muurjte metselwerk
	duiker as		hout
	beton		metaal
	metselwerk		

[illegible]

B2096 Leibeeek

Locatie atlaspunt (LB72): X-coördinaat: 164943,6311 Y-coördinaat: 186771,1783

Atlaspunt - 047
Datum opmeting: 7/03/2001
Schaal: 1/100

