

Legende

- vaste bodem

kunswerk

slibbodem

as dwarsprofiel

begin begroeiing

haag

boerand

bomenrij van loofbomen

bomenrij van naaldbomen

bomenrij van fruitbomen

duiker as

beton

metseelwerk
- gebouw

bergplaats

kaaimuur

afsluiting algemeen

afsluiting beton + gladde draad

afsluiting beton + prikkeldraad

afsluiting hout + gladde draad

afsluiting hout + prikkeldraad


afsluiting betonpalen en -platen

muurtje metseelwerk

hout

metaal

Kunswerk 6558/51 stroomopwaarts
RIJMENAMSE BAAN

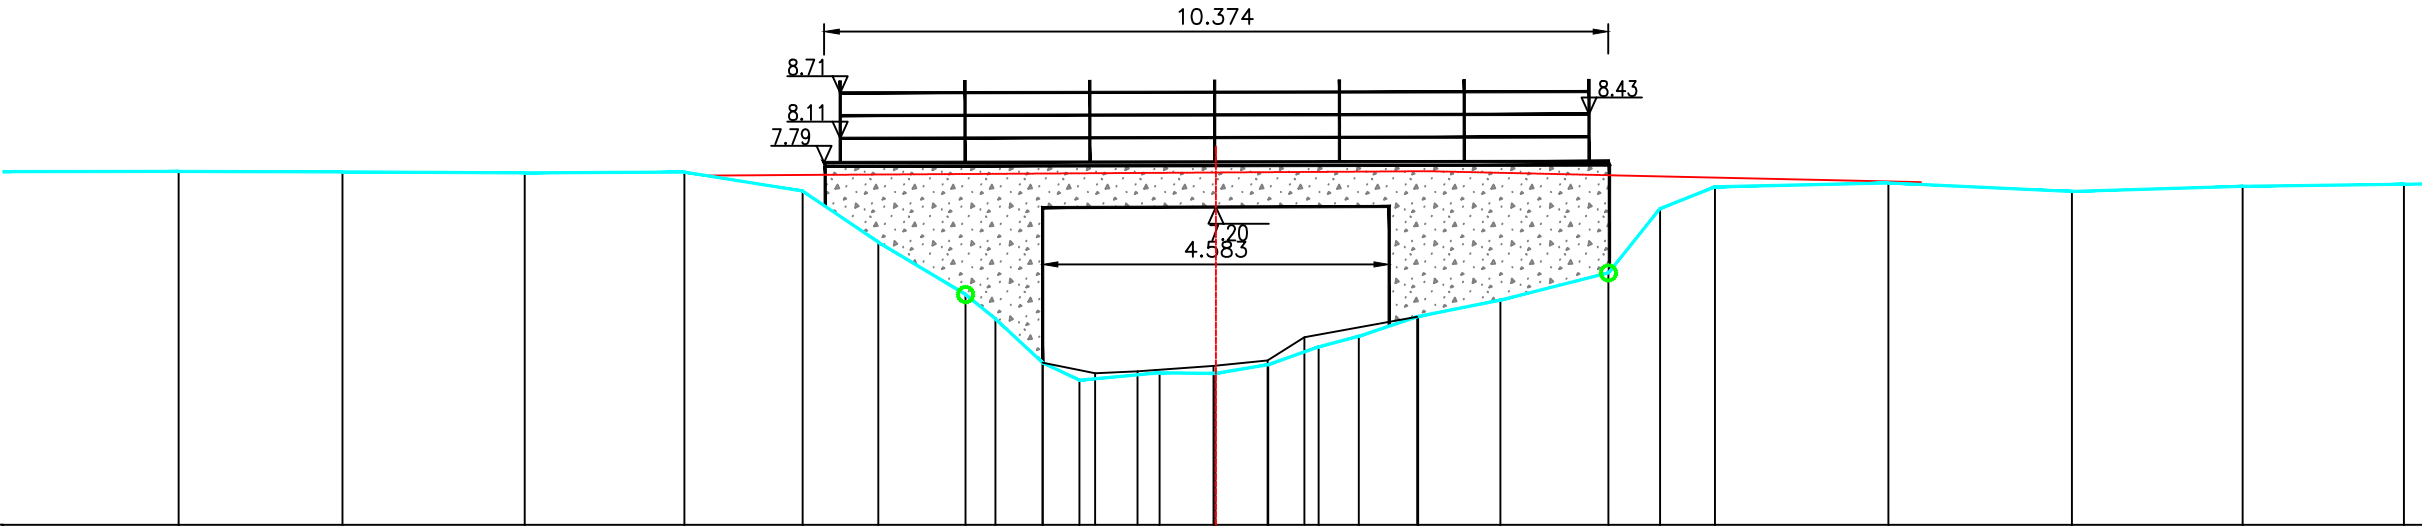

PEIL VASTE BODEM	7.67	7.67	7.65	7.66	7.41	6.74	6.04	5.72	5.14	4.91	5.01	5.00	5.12	5.35	5.49	5.76	5.97	6.33	7.18	7.47	7.52	7.41	7.48	7.50
TUSSENAFSTAND VASTE BODEM	2.38	2.17	2.41	2.11	1.56	1.00	1.15	0.40	0.62	0.49	1.06	0.74	0.70	0.67	0.53	0.79	1.09	1.43	0.68	0.73	2.29	2.43	2.26	2.13
SAMENGESTELDE AFSTAND VASTE BODEM	14.50	16.67	19.08	21.19	22.76	23.76	24.91	25.31	25.93	26.42	27.48	28.21	28.92	29.58	30.11	30.90	31.99	33.42	34.10	34.83	37.12	39.55	41.80	43.94
PEIL SLIBBODEM									5.14	5.00	5.03	5.10	5.17	5.48		5.75								
TUSSENAFSTAND SLIBBODEM	25.93									0.69	0.56	1.01	0.71	0.49	1.49									
SAMENGESTELDE AFSTAND SLIBBODEM									25.93	26.62	27.18	28.19	28.91	29.39		30.89								

Gemeente Boortmeerbeek_Bonheiden

B2096 **Leibeek**

VHAG: 6558

Locatie atlaspunt (LB72): X-coördinaat: 164946,5423 Y-coördinaat: 186760,9644

DWARSPROFIELPLAN

Atlaspunt - 048
Datum opmeting: 7/03/2001
Schaal: 1/100

