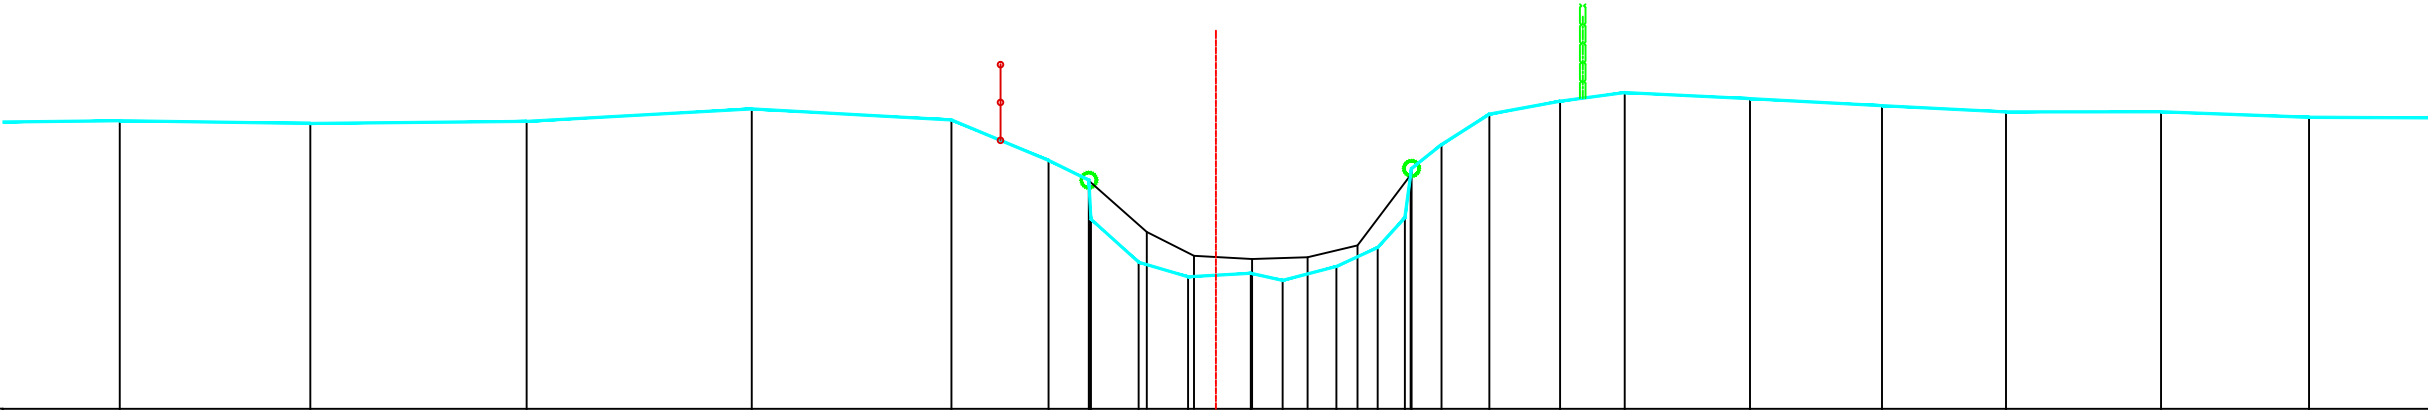


Legende

- vaste bodem
- kunswerk
- slibbodem
- as dwarsprofiel
- begin begroeiing
- haag
- boerand
- bomenrij van loofbomen
- bomenrij van naaldbomen
- bomenrij van fruitbomen
- duiker as
- beton
- metseelwerk

gebouwbergplaatskaaimuurafsluiting algemeenafsluiting beton + gladde draadafsluiting beton + prikkeldraadafsluiting hout + gladde draadafsluiting hout + prikkeldraadafsluiting betonpalen en -platenmuurtje metseelwerkhoutmetaal

PEIL VASTE BODEM	6.81	6.77	6.80	6.97	6.82	6.28	6.02	5.51	4.94	4.74	4.79	4.70	4.88	5.13	5.53	6.18	6.49	6.89	7.07	7.18	7.10	7.01	6.92	6.93	6.85	
TUSSENAFSTAND VASTE BODEM	2.76	2.52	2.86	2.98	2.64	1.28	0.53	0.03	0.63	0.65	0.83	0.42	0.71	0.55	0.36	0.09	0.40	0.63	0.93	0.86	1.66	1.75	1.64	2.05	1.96	1.82
SAMENGESTELDE AFSTAND VASTE BODEM	13.30	15.82	18.68	21.66	24.30	25.59	26.12	26.15	26.78	27.43	28.26	28.68	29.39	29.94	30.30	30.39	30.79	31.42	32.35	33.21	34.87	36.61	38.25	40.30	42.26	
PEIL SLIBBODEM	6.02 5.34 5.02 4.98 5.00 5.16 6.09																									
TUSSENAFSTAND SLIBBODEM	26.12 0.76 0.63 0.77 0.73 0.66 0.70																									
SAMENGESTELDE AFSTAND SLIBBODEM	26.12 26.89 27.51 28.28 29.01 29.67 30.38																									

Gemeente Boortmeerbeek_Bonheiden

B2096 **Leibeek**

VHAG: 6558

Locatie atlaspunt (LB72): X-coördinaat: 165063,7662 Y-coördinaat: 186687,7177

DWARSPROFIELPLAN

Atlaspunt - 051
Datum opmeting: 7/03/2001
Schaal: 1/100

