


Legende

- vaste bodem
- kunswerk
- slibbodem
- as dwarsprofiel
- begin begroeiing
- haag
- boerand
- bomenrij van loofbomen
- bomenrij van naaldbomen
- bomenrij van fruitbomen
- duiker as
- beton
- metseelwerk
- gebouw
- bergplaats
- kaaimuur
- afsluiting algemeen
- afsluiting beton + gladde draad
- afsluiting beton + prikkeldraad
- afsluiting hout + gladde draad
- afsluiting hout + prikkeldraad
- afsluiting betonpalen en -platen
- muurtje metseelwerk
- hout
- metaal

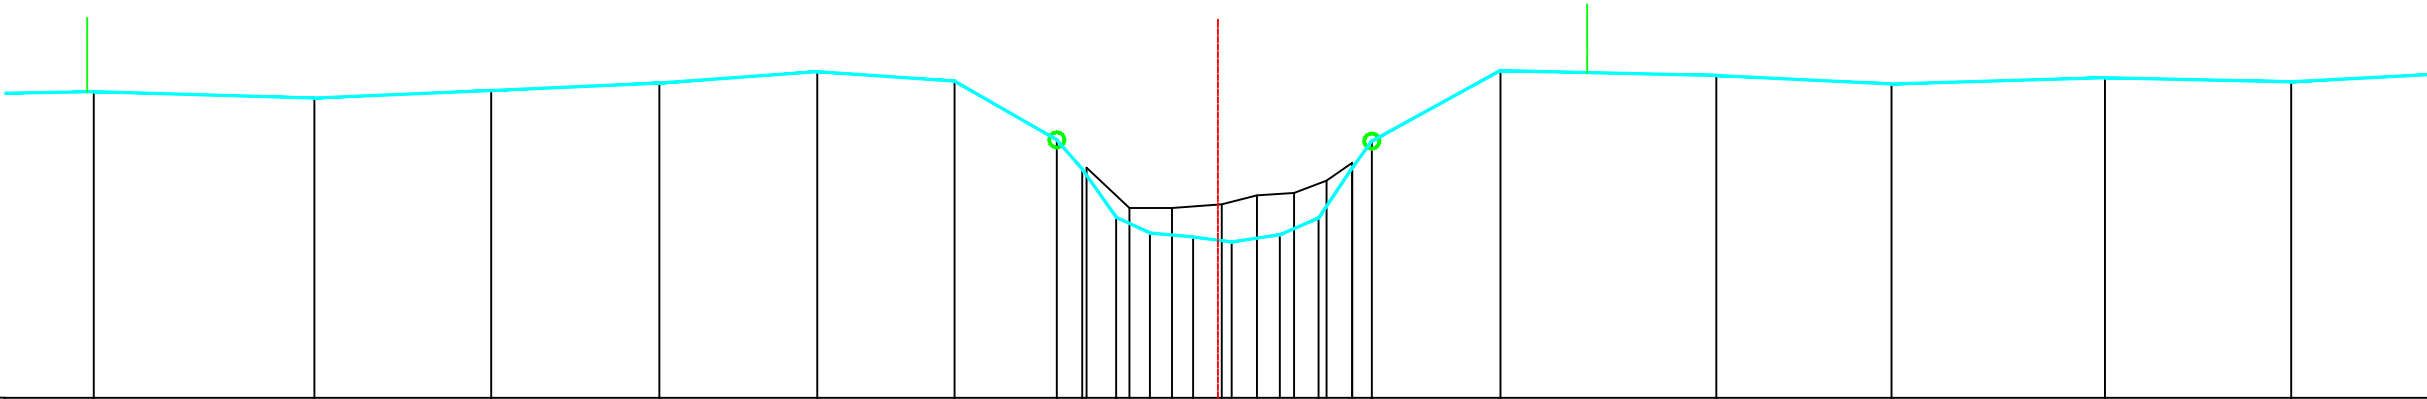

PEIL VASTE BODEM		7.05		6.96		7.06		7.16		7.31		7.19		6.41	6.02	5.39	5.18	5.13	5.06	5.16	5.38	6.04	6.39		7.33		7.26		7.15		7.23		7.18		
TUSSENAFSTAND VASTE BODEM	9		2.92		2.34		2.23		2.09		1.82		1.35	0.34	0.45	0.45	0.57	0.51	0.64	0.51	0.51	0.44	0.26		1.70		2.86		2.32		2.82		2.46		2.63
SAMENGESTELDE AFSTAND VASTE BODEM		13.94		16.86		19.20		21.42		23.51		25.33		26.68	27.02	27.46	27.91	28.48	28.99	29.63	30.14	30.58	30.85		32.55		35.40		37.72		40.54		43.01		
PEIL SLIBBODEM														6.04	5.51	5.51	5.56	5.68	5.71	5.87	6.11														
TUSSENAFSTAND SLIBBODEM	27.07														0.57	0.56	0.66	0.47	0.49	0.43	0.34														
SAMENGESTELDE AFSTAND SLIBBODEM														27.07	27.64	28.20	28.86	29.33	29.82	30.25	30.58	0.34													

Gemeente Haacht_Boortmeerbeek

B2096 **Leibeek**

VHAG: 6558

Locatie atlaspunt (LB72): X-coördinaat: 165558,1979 Y-coördinaat: 186039,3963

DWARSPROFIELPLAN

Atlaspunt - 084
Datum opmeting: 7/03/2001
Schaal: 1/100

