

Legende

- vaste bodem

kunswerk

slibbodem

as dwarsprofiel

begin begroeiing

haag

boerand

bomenrij van loofbomen

bomenrij van naaldbomen

bomenrij van fruitbomen

duiker as

beton

metseelwerk
- gebouw

bergplaats

kaaimuur

afsluiting algemeen

afsluiting beton + gladde draad

afsluiting beton + prikkeldraad

afsluiting hout + gladde draad

afsluiting hout + prikkeldraad


afsluiting betonpalen en -platen

muurtje metseelwerk

hout

metaal

Kunswerk 6558/61 stroomopwaarts
VOSSENBERG

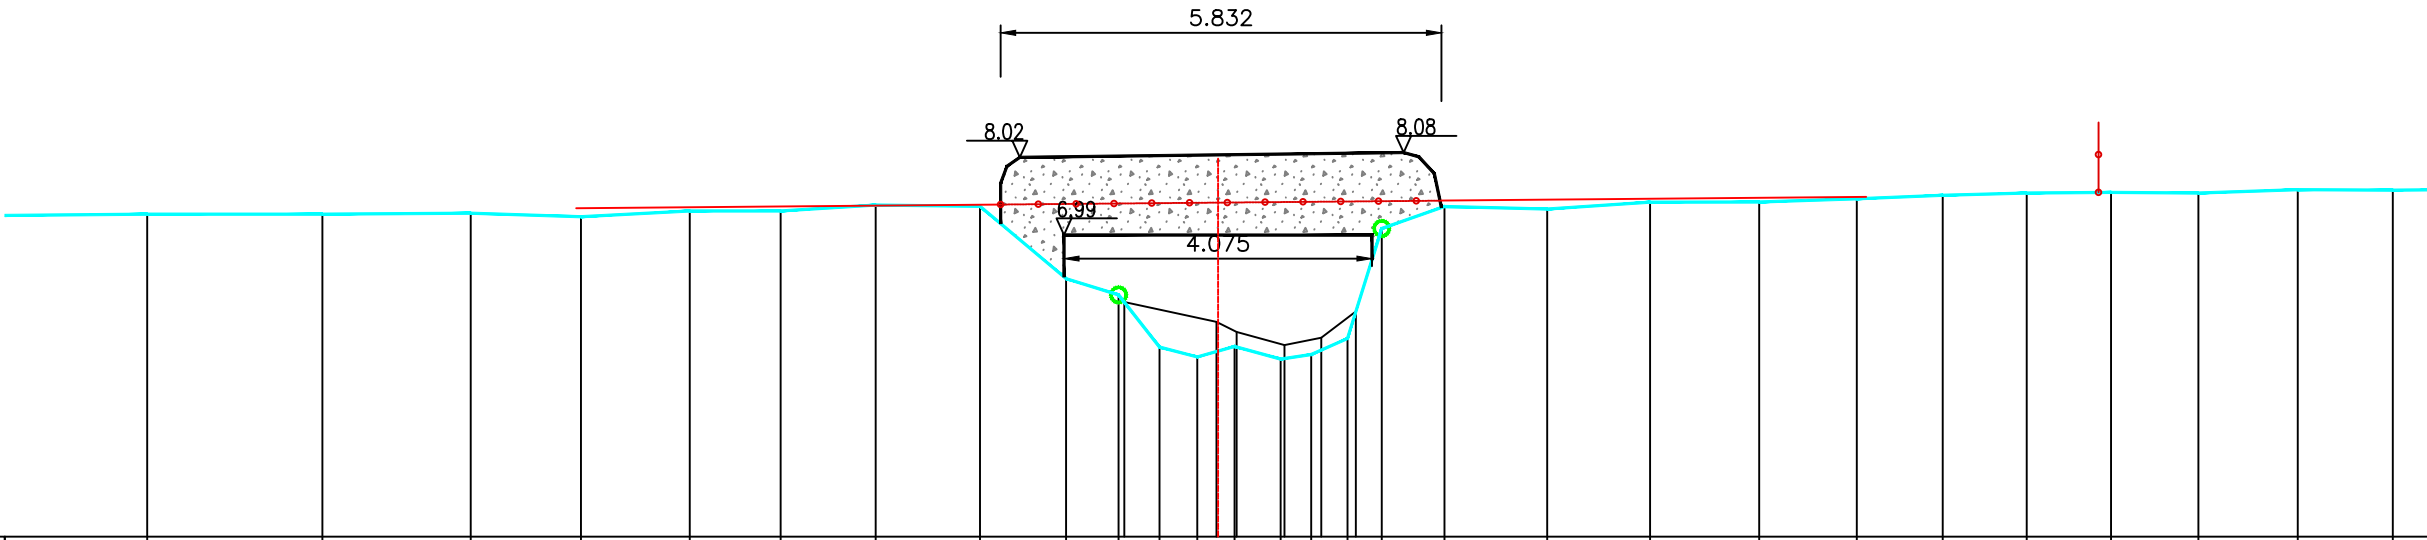

PEIL VASTE BODEM	7.27	7.27	7.28	7.23	7.31	7.31	7.39	7.37	6.41	6.20	5.51	5.38	5.52	5.35	5.41	5.62	7.08	7.37	7.33	7.42	7.43	7.47	7.52	7.55	7.55	7.54	7.59	7.58
TUSSENAFSTAND VASTE BODEM	1.97	2.32	1.96	1.46	1.44	1.20	1.26	1.38	1.14	0.69	0.54	0.50	0.49	0.61	0.40	0.48	0.45	0.83	1.36	1.36	1.44	1.29	1.14	1.11	1.12	1.15	1.32	1.26
SAMENGESTELDE AFSTAND VASTE BODEM	5.90	8.22	10.18	11.64	13.08	14.29	15.54	16.92	18.06	18.76	19.30	19.80	20.29	20.90	21.30	21.78	22.24	23.07	24.43	25.79	27.23	28.52	29.66	30.77	31.88	33.04	34.35	35.61
PEIL SLIBBODEM											6.10	5.84	5.71	5.54	5.63	5.98												
TUSSENAFSTAND SLIBBODEM	18.83										1.22																	
SAMENGESTELDE AFSTAND SLIBBODEM											18.83	20.05	20.32	20.95	21.44	21.89												

Gemeente Haacht_Boortmeerbeek

B2096 **Leibeek**

VHAG: 6558

Locatie atlaspunt (LB72): X-coördinaat: 165636,0499 Y-coördinaat: 185999,0573

DWARSPROFIELPLAN

Atlaspunt - 087
Datum opmeting: 7/03/2001
Schaal: 1/100

