

Legende

- vaste bodem

kunswerk

slibbodem

as dwarsprofiel

begin begroeiing

haag

boerand

bomenrij van loofbomen

bomenrij van naaldbomen

bomenrij van fruitbomen

duiker as

beton

metseelwerk
- gebouw

bergplaats

kaaimuur

afsluiting algemeen

afsluiting beton + gladde draad

afsluiting beton + prikkeldraad

afsluiting hout + gladde draad


afsluiting hout + prikkeldraad

afsluiting betonpalen en -platen

muurtje metseelwerk

hout

metaal

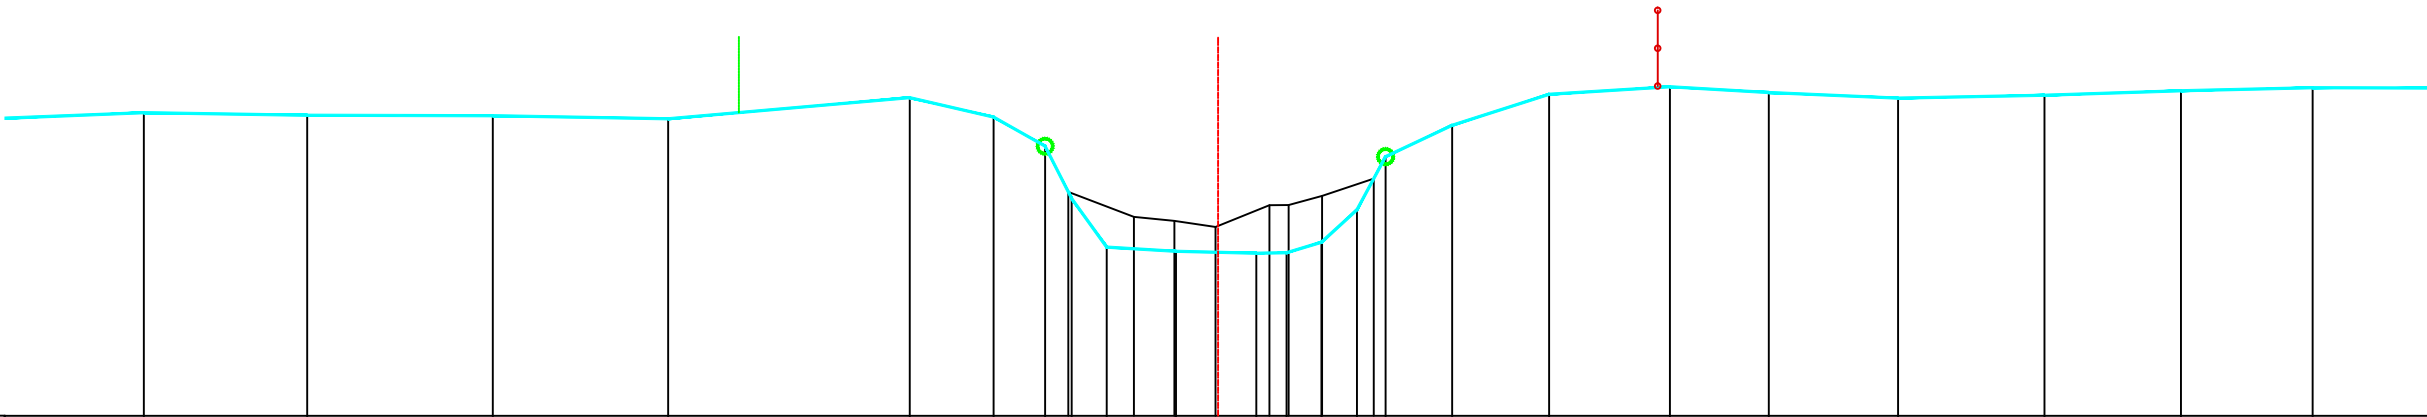

PEIL VASTE BODEM	7.01	6.97	6.97	6.93	7.21	6.95	6.57	5.87	5.23	5.17	5.15	5.15	5.29	5.72	6.43	6.84	7.25	7.35	7.27	7.20	7.24	7.30	7.34	7.33
TUSSENAFSTAND VASTE BODEM	2.50	2.16	2.46	2.32	3.20	1.11	0.68	0.35	0.46	0.92	1.06	0.40	0.46	0.47	0.38	0.88	1.28	1.60	1.31	1.71	1.94	1.81	1.74	1.57
SAMENGESTELDE AFSTAND VASTE BODEM	13.55	15.71	18.16	20.48	23.68	24.79	25.47	25.82	26.29	27.20	28.26	28.66	29.13	29.60	29.98	30.86	32.14	33.74	35.04	36.75	38.69	40.50	42.24	43.81
PEIL SLIBBODEM							5.96	5.63	5.58	5.50	5.78	5.79	5.91	6.14										
TUSSENAFSTAND SLIBBODEM	25.78						0.87	0.53	0.54	0.71	0.25	0.44	0.68											
SAMENGESTELDE AFSTAND SLIBBODEM							25.78	26.65	27.18	27.72	28.44	28.69	29.13	29.82										

Gemeente Haacht_Boortmeerbeek

B2096 **Leibeek**

VHAG: 6558

Locatie atlaspunt (LB72): X-coördinaat: 165535,811 Y-coördinaat: 185748,5098

DWARSPROFIELPLAN

Atlaspunt - 095
Datum opmeting: 7/03/2001
Schaal: 1/100

