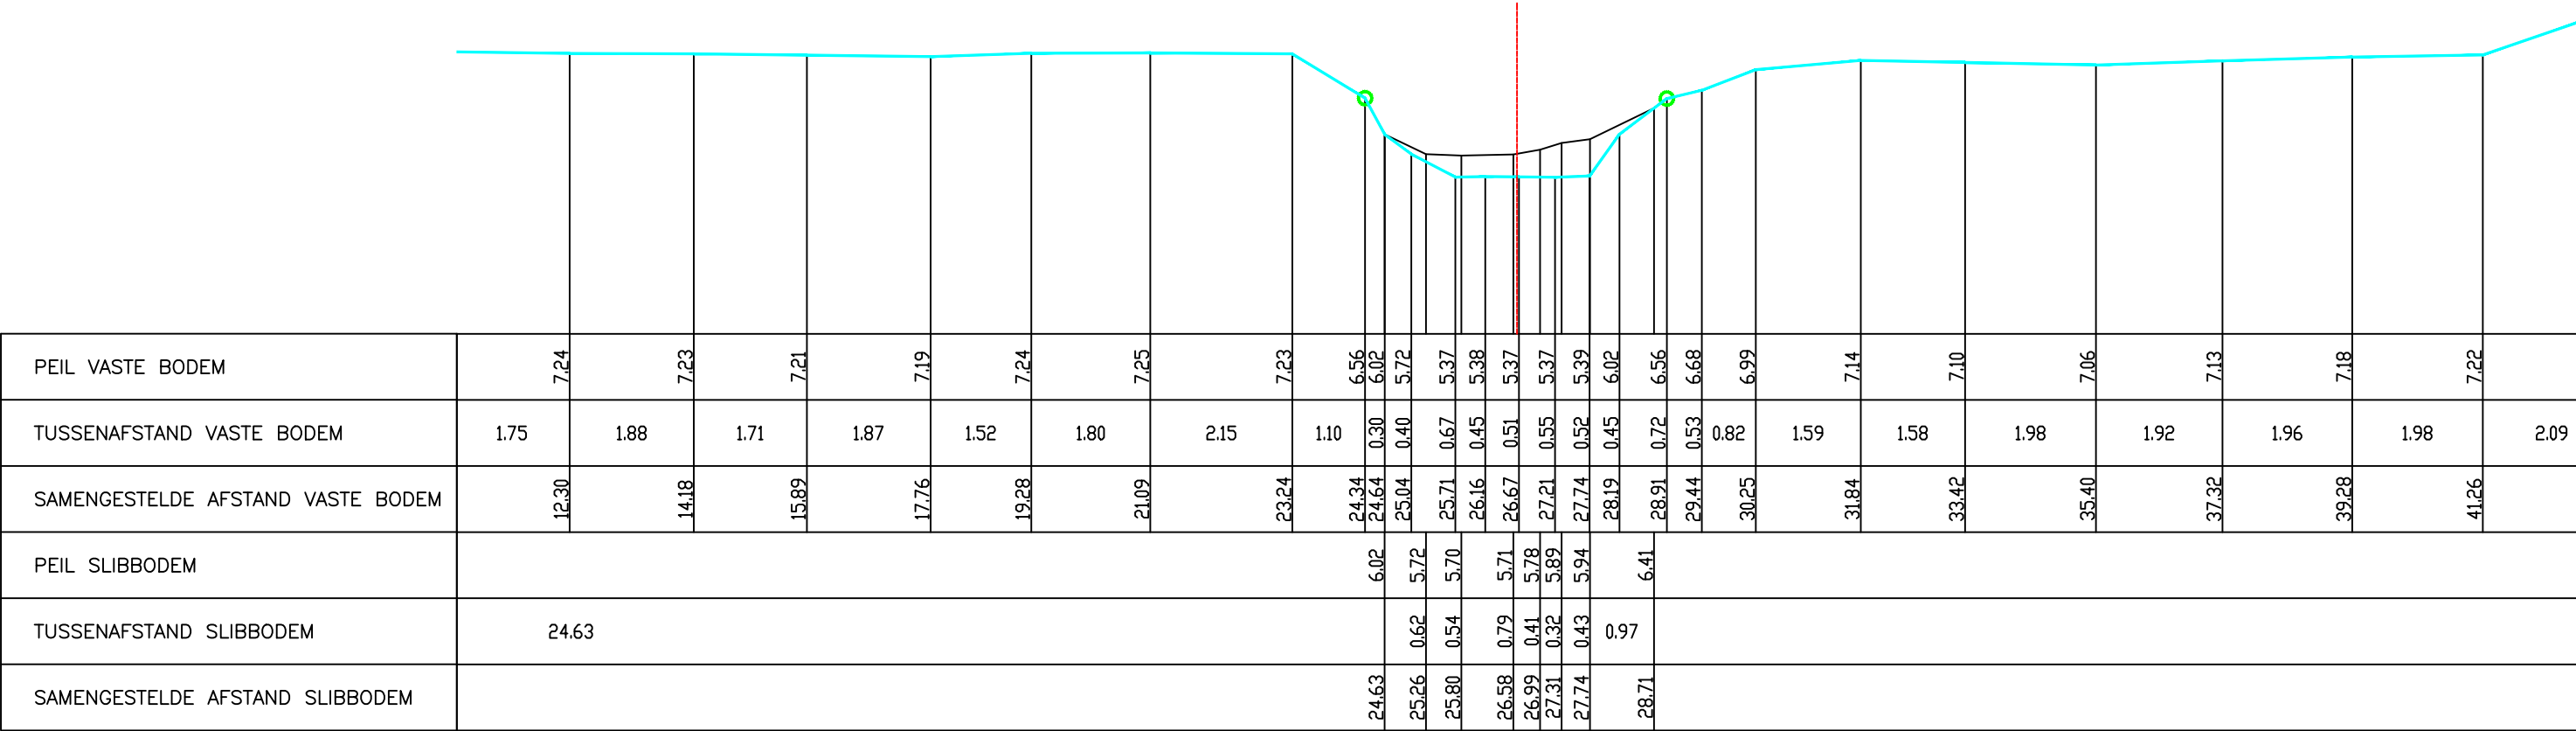


Legende

- vaste bodem
- kunswerk
- slibbodem
- as dwarsprofiel
- begin begroeiing
- haag
- boerand
- bomenrij van loofbomen
- bomenrij van naaldbomen
- bomenrij van fruitbomen
- duiker as
- beton
- metselwerk

gebouwbergplaatkaaimuurafsluiting algemeenafsluiting beton + gladde draadafsluiting beton + prikkeldraadafsluiting hout + gladde draadafsluiting hout + prikkeldraadafsluiting betonpalen en -platenmuurtje metselwerkhoutmetaal

Gemeente Haacht\_Boortmeerbeek

**B2096**

**Leibeek**

VHAG: 6558

Locatie atlaspunt (LB72):

X-coördinaat: 165638,7928 Y-coördinaat: 185597,0779

DWARSPROFIELPLAN

Atlaspunt - 099

Datum opmeting: 7/03/2001

Schaal: 1/100



**VLAAMS-  
BRABANT**