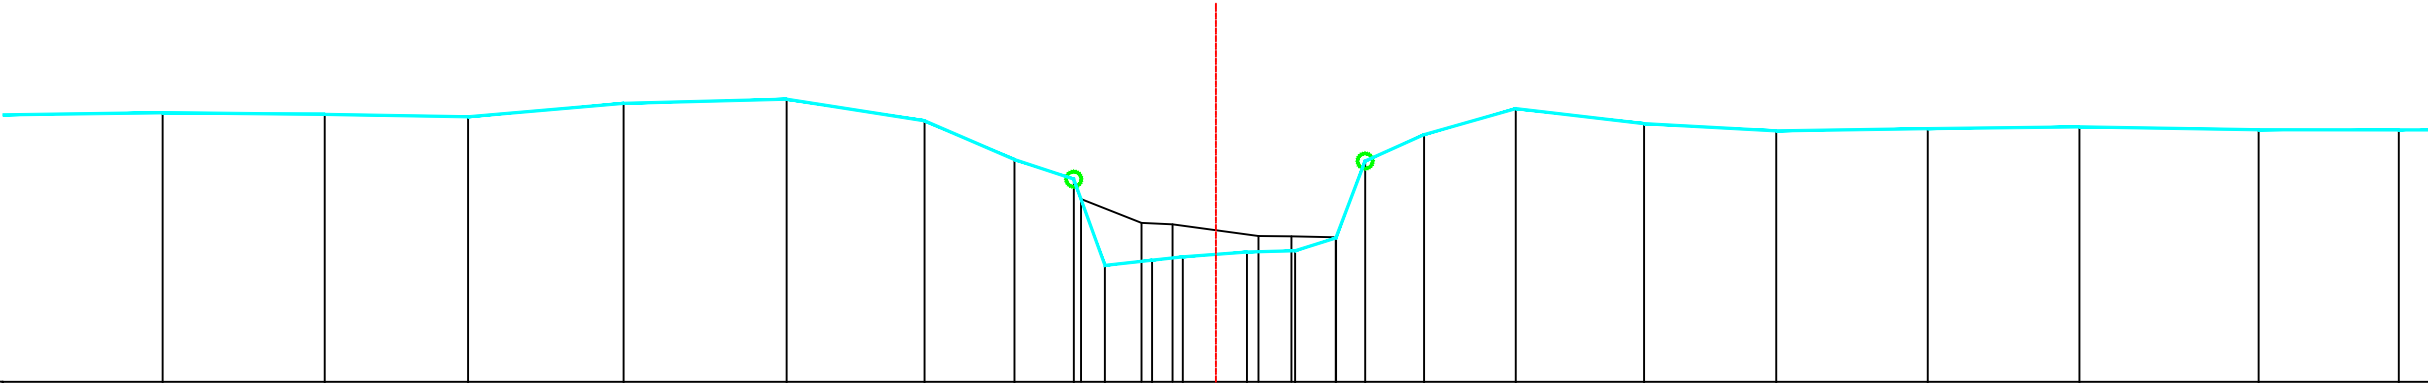


Legende

- vaste bodem
- kunswerk
- slibbodem
- as dwarsprofiel
- begin begroeiing
- haag
- boerand
- bomenrij van loofbomen
- bomenrij van naaldbomen
- bomenrij van fruitbomen
- duiker as
- beton
- metseiwerk

gebouwbergplaatskaaimuurafsluiting algemeenafsluiting beton + gladde draadafsluiting beton + prikkeldraadafsluiting hout + gladde draadafsluiting hout + prikkeldraadafsluiting betonpalen en -platenmuurtje metseiwerkhoutmetaal

PEIL VASTE BODEM	7.56	7.54	7.50	7.68	7.74	7.45	6.94	6.68	5.54	5.61	5.65	5.72	5.73	5.90	6.92	7.27	7.61	7.41	7.32	7.35	7.37	7.33	7.33
TUSSENAFSTAND VASTE BODEM	2.14	2.14	1.90	2.06	2.16	1.82	1.19	0.78	0.41	0.62	0.41	0.85	0.64	0.54	0.39	0.78	1.21	1.70	1.75	2.00	2.01	2.37	1.85
SAMENGESTELDE AFSTAND VASTE BODEM	11.00	13.14	15.04	17.10	19.25	21.08	22.27	23.05	23.46	24.09	24.49	25.34	25.98	26.52	26.90	27.68	28.90	30.60	32.34	34.35	36.35	38.73	40.58
PEIL SLIBBODEM	6.426.106.085.935.925.91																						
TUSSENAFSTAND SLIBBODEM	23.150.801.14																						
SAMENGESTELDE AFSTAND SLIBBODEM	23.1523.9524.3625.4925.9326.52																						

Gemeente Haacht_Boortmeerbeek

B2096 **Leibeek**

VHAG: 6558

Locatie atlaspunt (LB72): X-coördinaat: 166123,4229 Y-coördinaat: 185057,8061

DWARSPROFIELPLAN

Atlaspunt - 118
Datum opmeting: 7/03/2001
Schaal: 1/100

