

Legende

- vaste bodem

kunswerk

slibbodem

as dwarsprofiel

begin begroeiing

haag

boerand

bomenrij van loofbomen

bomenrij van naaldbomen

bomenrij van fruitbomen

duiker as

beton

metseiwerk
- gebouw

bergplaats

kaaimuur

afsluiting algemeen

afsluiting beton + gladde draad

afsluiting beton + prikkeldraad

afsluiting hout + gladde draad


afsluiting hout + prikkeldraad

afsluiting betonpalen en -platen

muurtje metseiwerk

hout

metaal

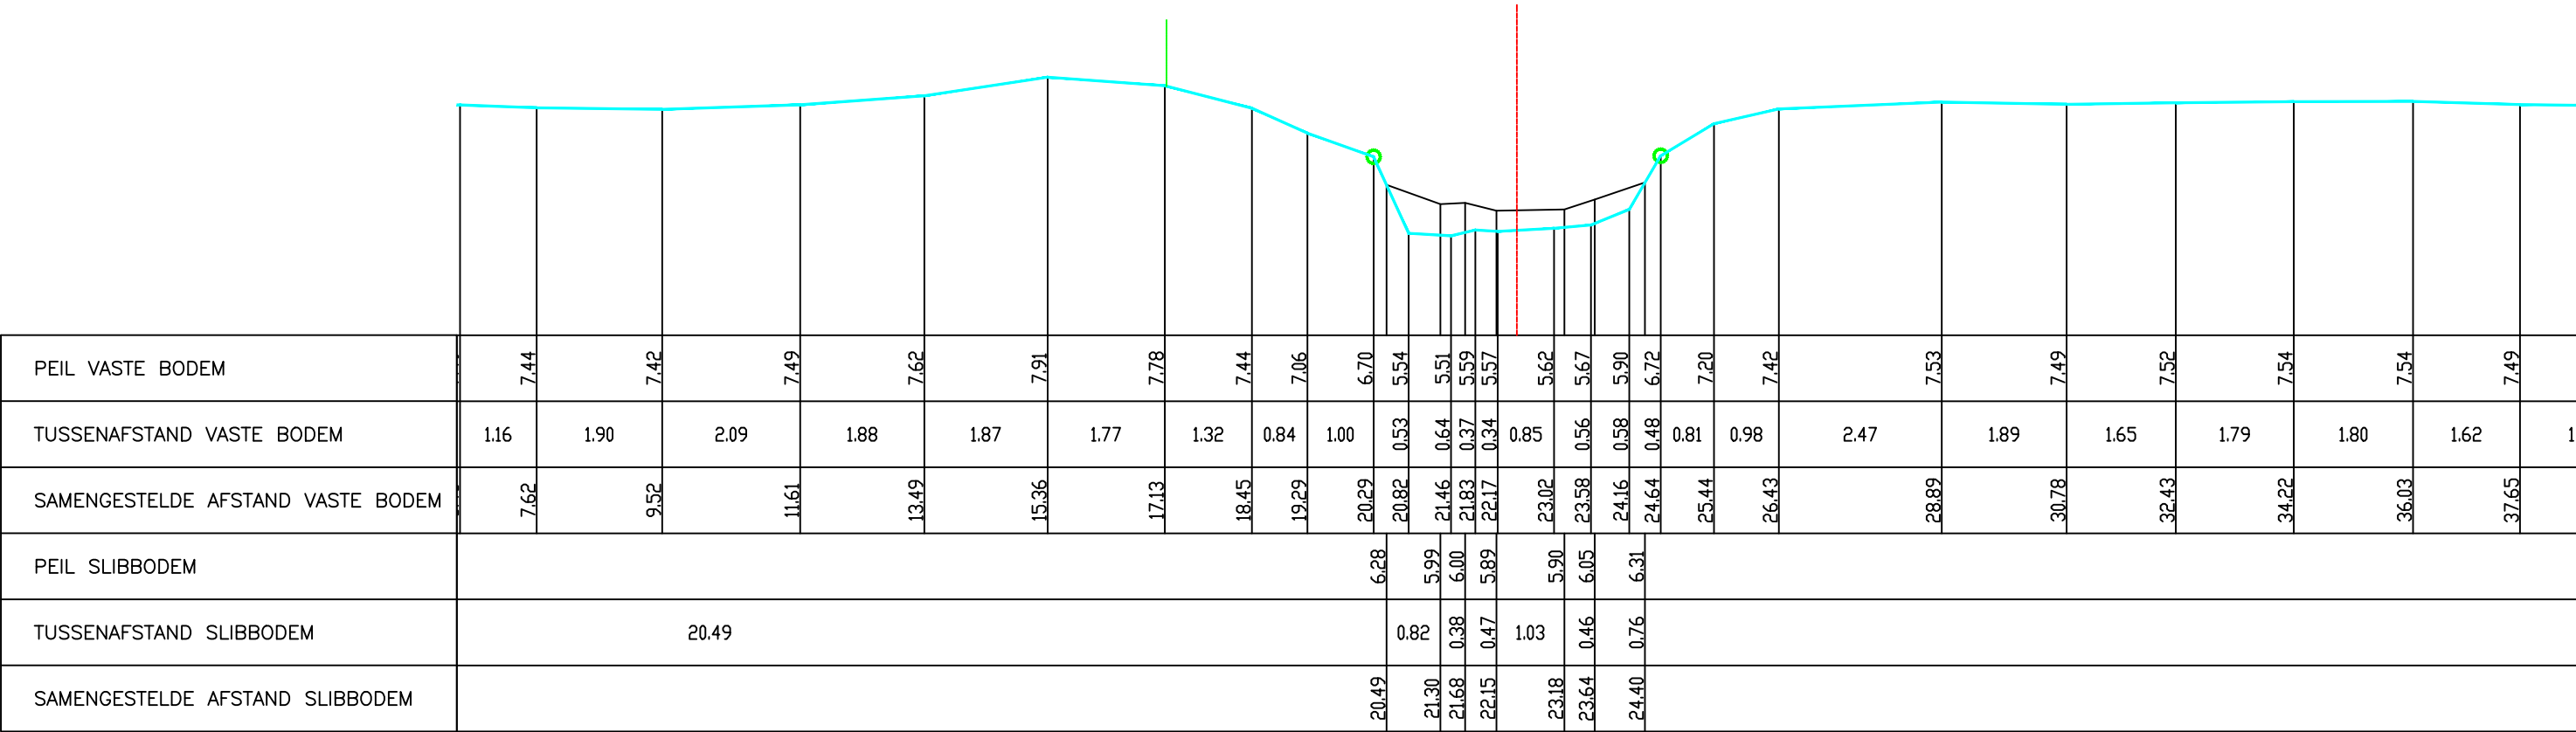

Gemeente Haacht_Boortmeerbeek

B2096

Leibeek

VHAG: 6558

Locatie atlaspunt (LB72): X-coördinaat: 166146,384 Y-coördinaat: 185018,4945

DWARSPROFIELPLAN

Atlaspunt - 119
Datum opmeting: 7/03/2001
Schaal: 1/100

