


Legende

- vaste bodem
- kunswerk
- slibbodem
- as dwarsprofiel
- begin begroeiing
- haag
- boorand
- bomenrij van loofbomen
- bomenrij van naaldbomen
- bomenrij van fruitbomen
- duiker as
- beton
- metseiwerk
- gebouw
- bergplaats
- kaaimuur
- afsluiting algemeen
- afsluiting beton + gladde draad
- afsluiting beton + prikkeldraad
- afsluiting hout + gladde draad
- afsluiting hout + prikkeldraad
- afsluiting betonpalen en -platen
- muurtje metseiwerk
- hout
- metaal

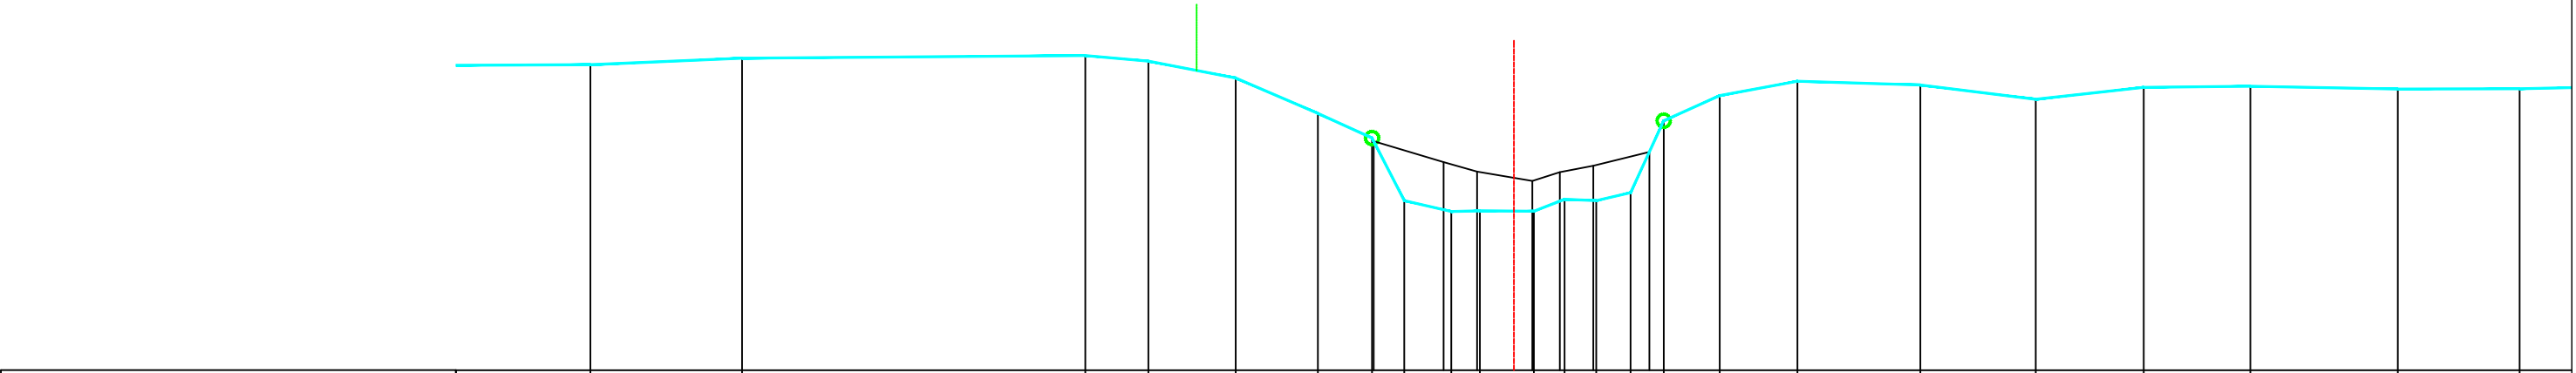

PEIL VASTE BODEM	7.64	7.73	7.77	7.69	7.43	6.90	6.52	5.57	5.41	5.42	5.41	5.59	5.57	5.69	6.79	7.17	7.39	7.33	7.11	7.29	7.31	7.27	7.27	
TUSSENAFSTAND VASTE BODEM	2.27	2.30	5.21	0.96	1.32	1.25	0.82	0.49	0.71	0.43	0.82	0.47	0.48	0.52	0.50	0.85	1.18	1.86	1.75	1.64	1.62	2.24	1.85	1.18
SAMENGESTELDE AFSTAND VASTE BODEM	9.77	12.07	17.27	18.23	19.55	20.80	21.62	22.11	22.82	23.26	24.08	24.54	25.02	25.54	26.05	26.90	28.08	29.94	31.69	33.33	34.95	37.18	39.03	
PEIL SLIBBODEM	6.476.166.016.015.876.006.106.31																							
TUSSENAFSTAND SLIBBODEM	21.651.060.510.840.420.510.85																							
SAMENGESTELDE AFSTAND SLIBBODEM	21.6522.7123.2224.0524.4724.9825.83																							

Gemeente Haacht_Boortmeerbeek

B2096

Leibeek

VHAG: 6558

Locatie atlaspunt (LB72): X-coördinaat: 166155,2344 Y-coördinaat: 184974,5793

DWARSPROFIELPLAN

Atlaspunt - 120
Datum opmeting: 7/03/2001
Schaal: 1/100

