


Legende

- vaste bodem
- kunswerk
- slibbodem
- as dwarsprofiel
- begin begroeiing
- haag
- boerand
- bomenrij van loofbomen
- bomenrij van naaldbomen
- bomenrij van fruitbomen
- duiker as
- beton
- metseelwerk
- gebouw
- bergplaats
- kaaimuur
- afsluiting algemeen
- afsluiting beton + gladde draad
- afsluiting beton + prikkeldraad
- afsluiting hout + gladde draad
- afsluiting hout + prikkeldraad
- afsluiting betonpalen en -platen
- muurtje metseelwerk
- hout
- metaal

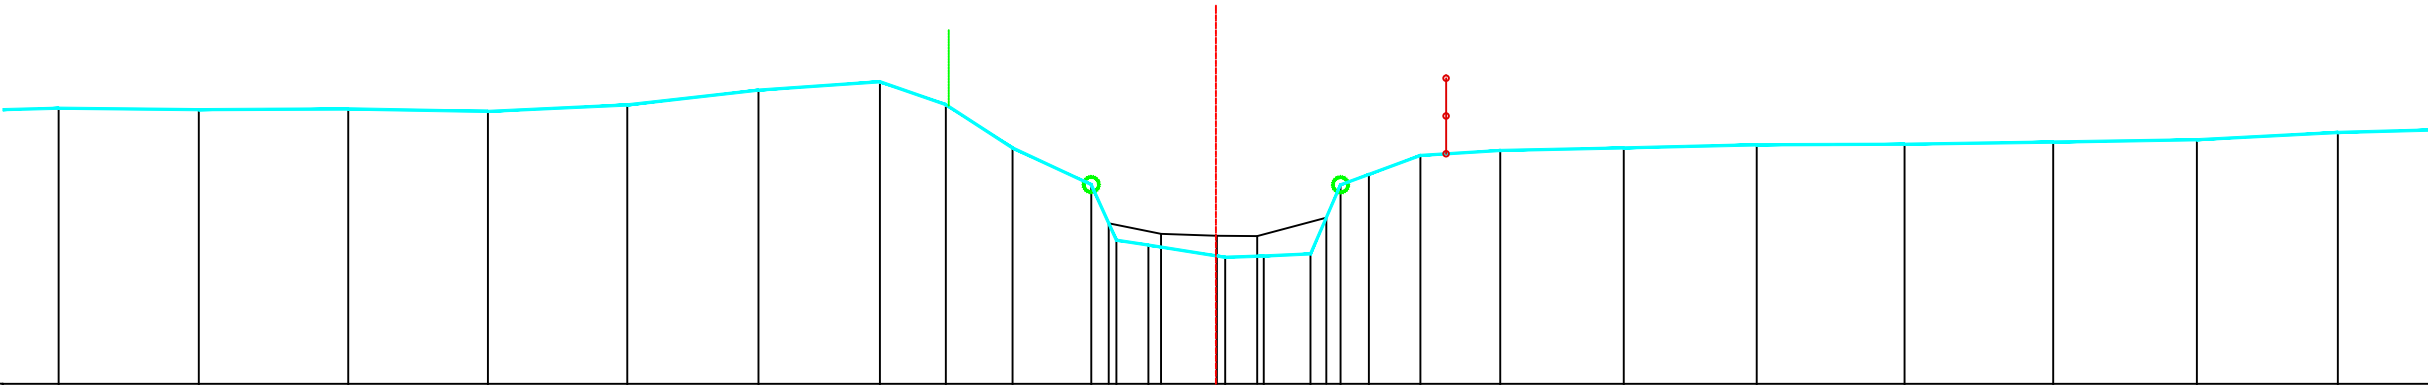

PEIL VASTE BODEM	7.64	7.62	7.63	7.60	7.69	7.88	7.99	7.69	7.12	6.63	5.90	5.83	5.67	5.69	5.72	6.63	6.77	7.02	7.08	7.12	7.16	7.17	7.20	7.23	7.32	
TUSSENAFSTAND VASTE BODEM		1.85	1.98	1.85	1.84	1.74	1.61	0.87	0.88	1.04	0.33	0.42	1.02	0.51	0.62	0.40	0.38	0.68	1.05	1.63	1.76	1.95	1.97	1.90	1.86	1.86
SAMENGESTELDE AFSTAND VASTE BODEM	6.91	8.76	10.74	12.58	14.43	16.16	17.77	18.64	19.53	20.57	20.90	21.32	22.34	22.85	23.47	23.86	24.24	24.92	25.98	27.61	29.37	31.32	33.29	35.19	37.06	
PEIL SLIBBODEM											6.12	5.98	5.96	5.95	6.20											
TUSSENAFSTAND SLIBBODEM	20.80											0.69	0.74	0.53	0.91											
SAMENGESTELDE AFSTAND SLIBBODEM	20.80										21.49	22.23	22.76	23.68												

Gemeente Haacht_Boortmeerbeek

B2096

Leibeek

VHAG: 6558

Locatie atlaspunt (LB72):

X-coördinaat: 166193,4844 Y-coördinaat: 184934,6234

DWARSPROFIELPLAN

Atlaspunt - 121

Datum opmeting: 7/03/2001

Schaal: 1/100



VLAAMS-
BRABANT