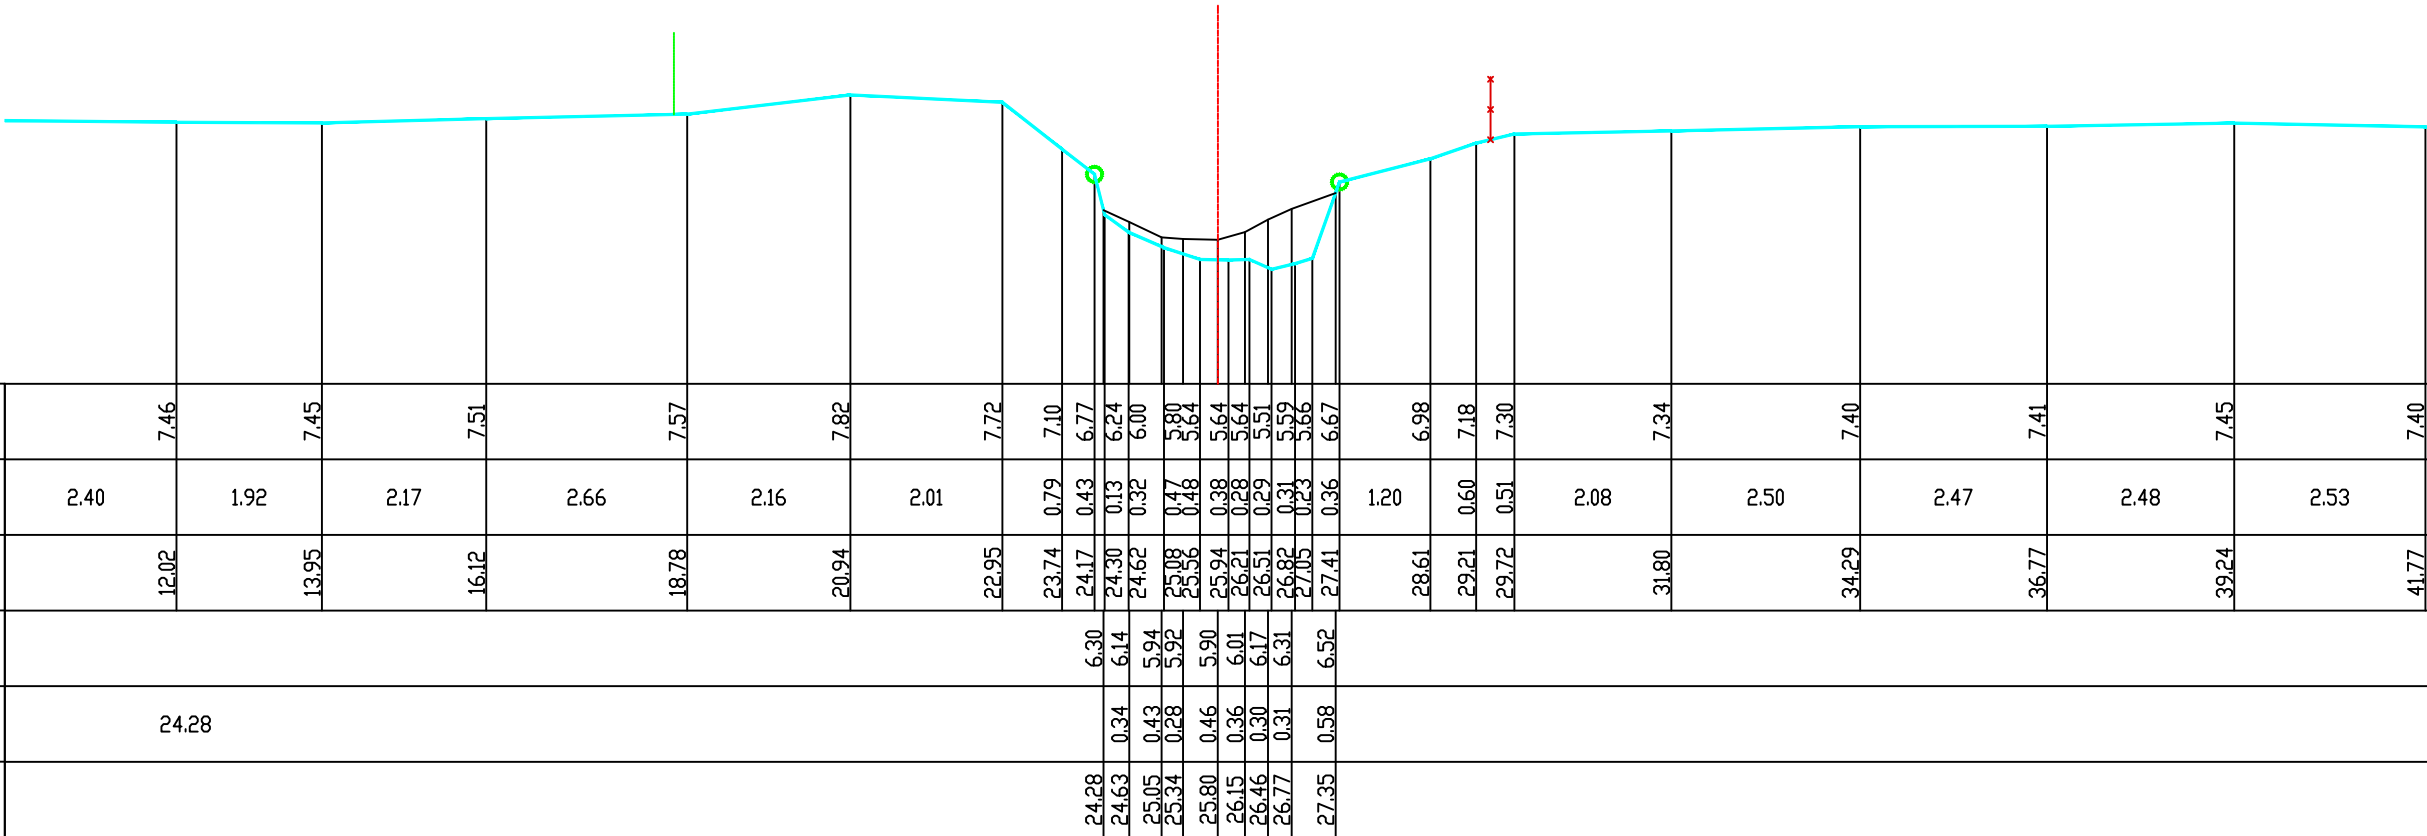


Legende

- vaste bodem
- kunswerk
- slibbodem
- as dwarsprofiel
- begin begroeiing
- haag
- boerand
- bomenrij van loofbomen
- bomenrij van naaldbomen
- bomenrij van fruitbomen
- duiker as
- beton
- metseelwerk

gebouwbergplaatskaaimuurafsluiting algemeenafsluiting beton + gladde draadafsluiting beton + prikkeldraadafsluiting hout + gladde draadafsluiting hout + prikkeldraadafsluiting betonpalen en -platenmuurtje metseelwerkhoutmetaal

Gemeente Haacht_Boortmeerbeek

B2096 **Leibeek**

VHAG: 6558

Locatie atlaspunt (LB72): X-coördinaat: 166289,8967 Y-coördinaat: 184895,6927

DWARSPROFIELPLAN

Atlaspunt - 125
Datum opmeting: 7/03/2001
Schaal: 1/100

