

Legende

- vaste bodem

kunswerk

slibbodem

as dwarsprofiel

begin begroeiing

haag

boerand

bomenrij van loofbomen

bomenrij van naaldbomen

bomenrij van fruitbomen

duiker as

beton

metseelwerk
- gebouw

bergplaats

kaaimuur

afsluiting algemeen

afsluiting beton + gladde draad

afsluiting beton + prikkeldraad

afsluiting hout + gladde draad


afsluiting hout + prikkeldraad

afsluiting betonpalen en -platen

muurtje metseelwerk

hout

metaal

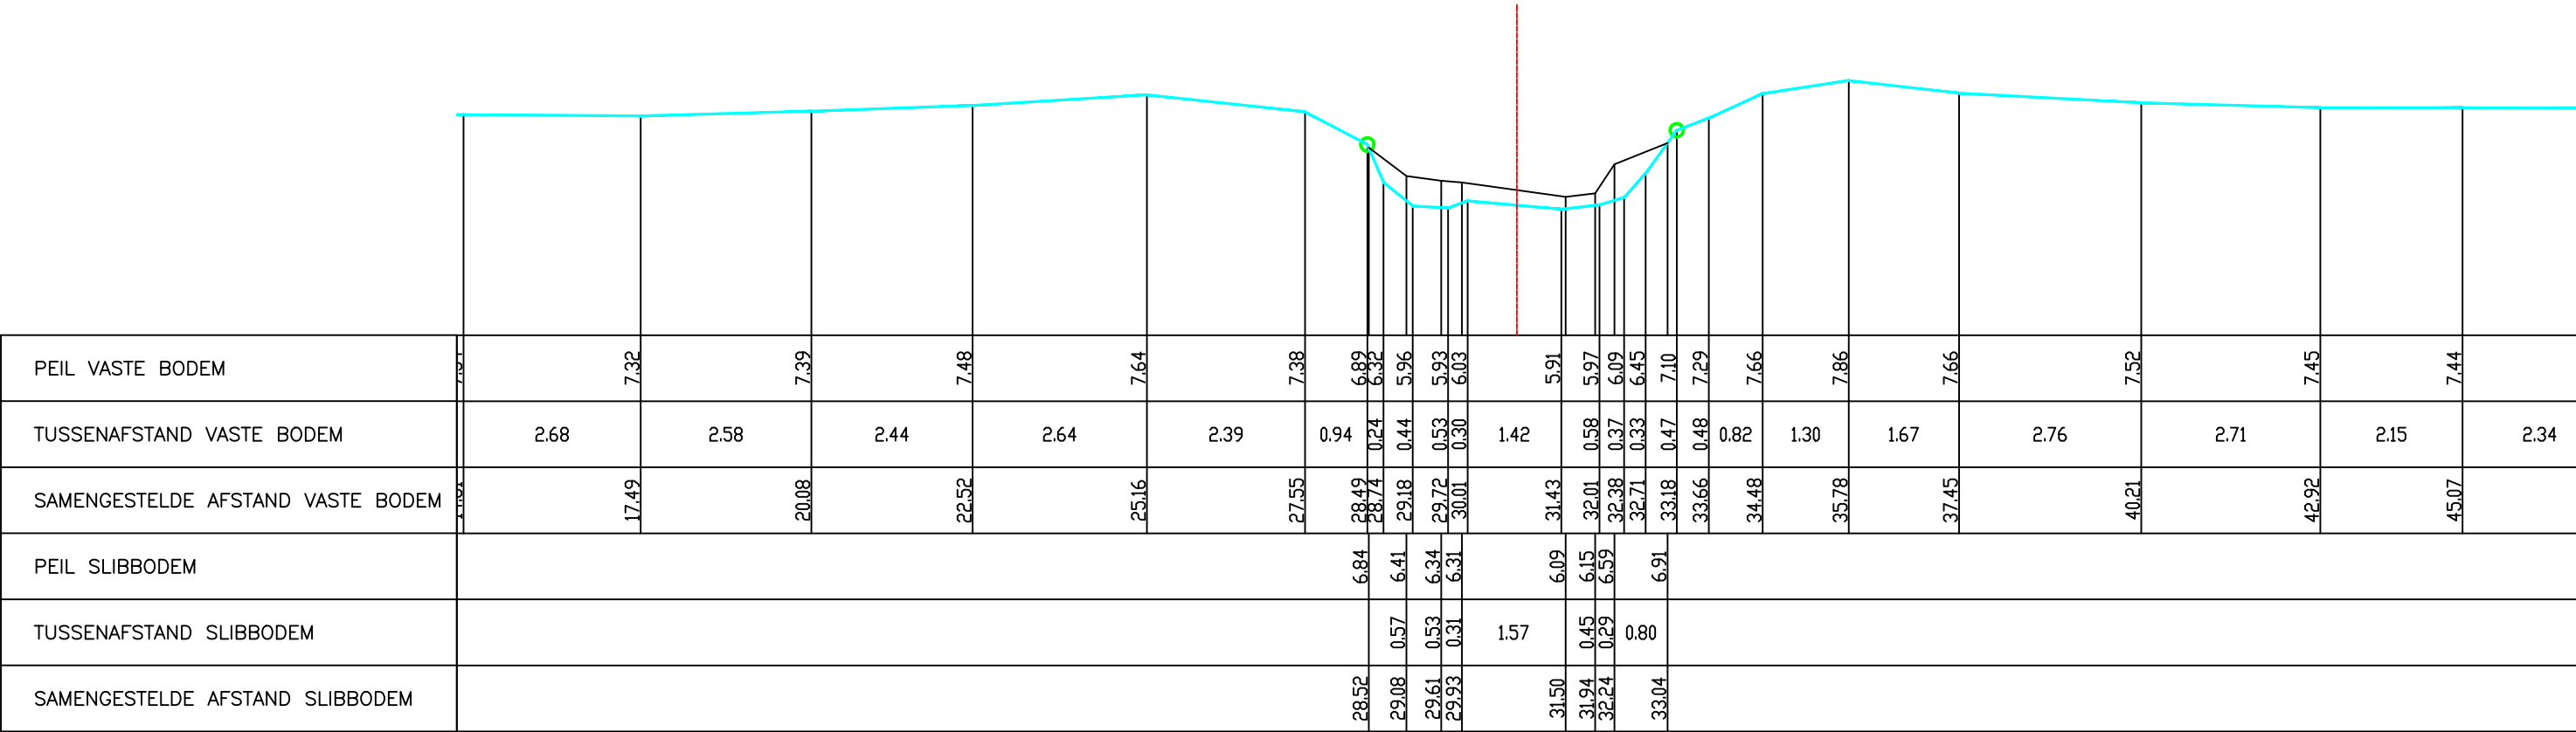

Gemeente Haacht\_Boortmeerbeek

**B2096** **Leibeek**

VHAG: 6558

Locatie atlaspunt (LB72): X-coördinaat: 166492,45 Y-coördinaat: 184444,7051

DWARSPROFIELPLAN

Atlaspunt - 148  
Datum opmeting: 7/03/2001  
Schaal: 1/100

