


Legende

- vaste bodem
- kunswerk
- slibbodem
- as dwarsprofiel
- begin begroeiing
- haag
- boerand
- bomenrij van loofbomen
- bomenrij van naaldbomen
- bomenrij van fruitbomen
- duiker as
- beton
- metseelwerk
- gebouw
- bergplaat
- kaaimuur
- afsluiting algemeen
- afsluiting beton + gladde draad
- afsluiting beton + prikkeldraad
- afsluiting hout + gladde draad
- afsluiting hout + prikkeldraad
- afsluiting betonpalen en -platen
- muurtje metseelwerk
- hout
- metaal

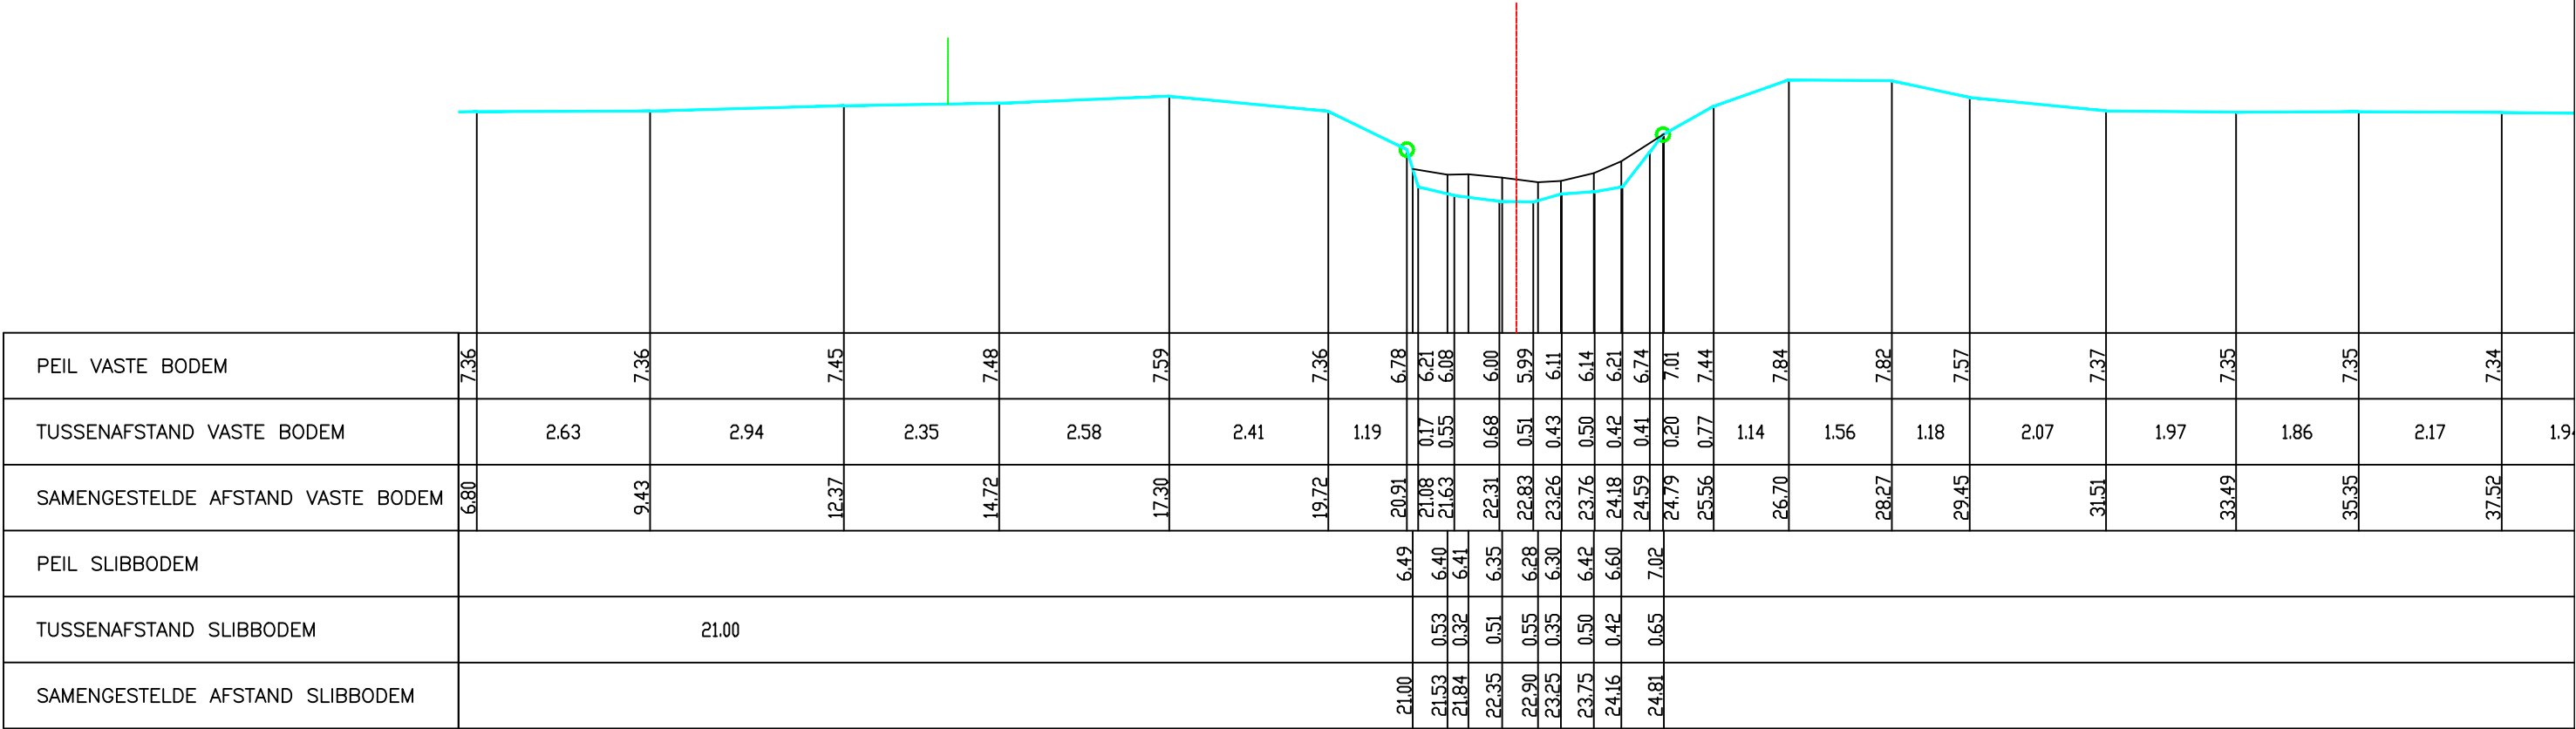

Gemeente Haacht_Boortmeerbeek

B2096

Leibeek

VHAG: 6558

Locatie atlaspunt (LB72): X-coördinaat: 166748,73 Y-coördinaat: 184292,4573

DWARSPROFIELPLAN

Atlaspunt - 157
Datum opmeting: 7/03/2001
Schaal: 1/100

