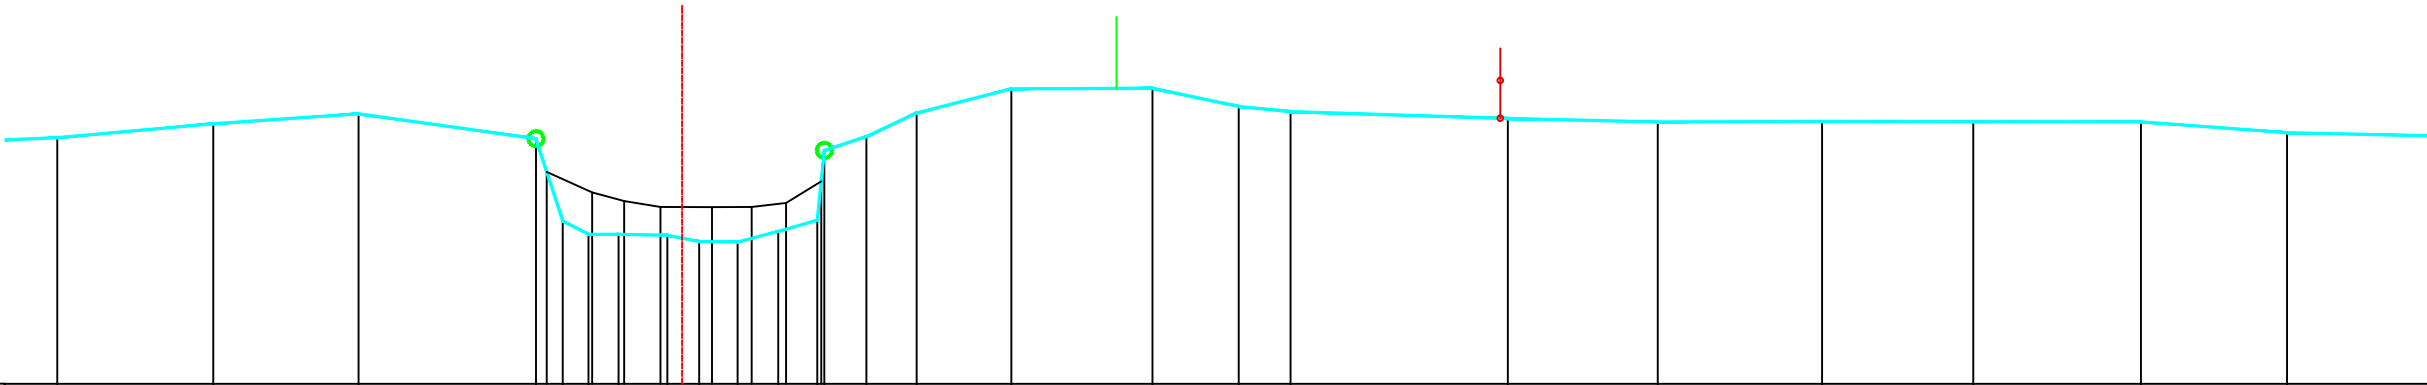


Legende

- vaste bodem
- kunswerk
- slibbodem
- as dwarsprofiel
- begin begroeiing
- haag
- boerand
- bomenrij van loofbomen
- bomenrij van naaldbomen
- bomenrij van fruitbomen
- duiker as
- beton
- metselwerk

gebouwbergplaatkaaimuurafsluiting algemeenafsluiting beton + gladde draadafsluiting beton + prikkeldraadafsluiting hout + gladde draadafsluiting hout + prikkeldraadafsluiting betonpalen en -platenmuurtje metselwerkhoutmetaal

PEIL VASTE BODEM	7.26		7.44		7.57			7.24	6.15	5.98	5.98	5.96	5.88	5.87	6.02	6.16	7.09	7.27	7.58		7.90		7.91		7.67	7.60			7.51		7.46		7.47		7.47		7.46		7.32			
TUSSENAFSTAND VASTE BODEM	.05	2.06	1.92	2.35			0.35	0.34	0.40	0.64	0.42	0.51	0.54	0.52	0.10	0.56	0.66	1.25	1.87	1.14	0.69	2.88	1.98	2.17	2.00	2.22	1.93	2.16														
SAMENGESTELDE AFSTAND VASTE BODEM	1.05	3.11	5.03			7.38	7.74	8.08	8.47	9.12	9.54	10.05	10.59	11.10	11.20	11.75	12.42	13.67		15.54	16.68	17.36	20.24	22.22		24.40		26.39		28.61		30.54										
PEIL SLIBBODEM																					6.80	6.53	6.42	6.34	6.34	6.34	6.39	6.68														
TUSSENAFSTAND SLIBBODEM																					7.52	0.60	0.42	0.48	0.68	0.52	0.46	0.46														
SAMENGESTELDE AFSTAND SLIBBODEM																					7.52	8.12	8.55	9.03	9.71	10.23	10.69	11.15														

Gemeente Haacht_Boortmeerbeek

B2096 **Leibeek**

VHAG: 6558

Locatie atlaspunt (LB72): X-coördinaat: 166989,3373 Y-coördinaat: 184237,8572

DWARSPROFIELPLAN

Atlaspunt - 162
Datum opmeting: 7/03/2001
Schaal: 1/100

