

Legende

- vaste bodem

kunswerk

slibbodem

as dwarsprofiel

begin begroeiing

haag

boerand

bomenrij van loofbomen

bomenrij van naaldbomen

bomenrij van fruitbomen

duiker as

beton

metseelwerk
- gebouw

bergplaats

kaaimuur

afsluiting algemeen

afsluiting beton + gladde draad

afsluiting beton + prikkeldraad

afsluiting hout + gladde draad

afsluiting hout + prikkeldraad


afsluiting betonpalen en -platen

muurtje metseelwerk

hout

metaal

Kunswerk 6558/141 stroomopwaarts

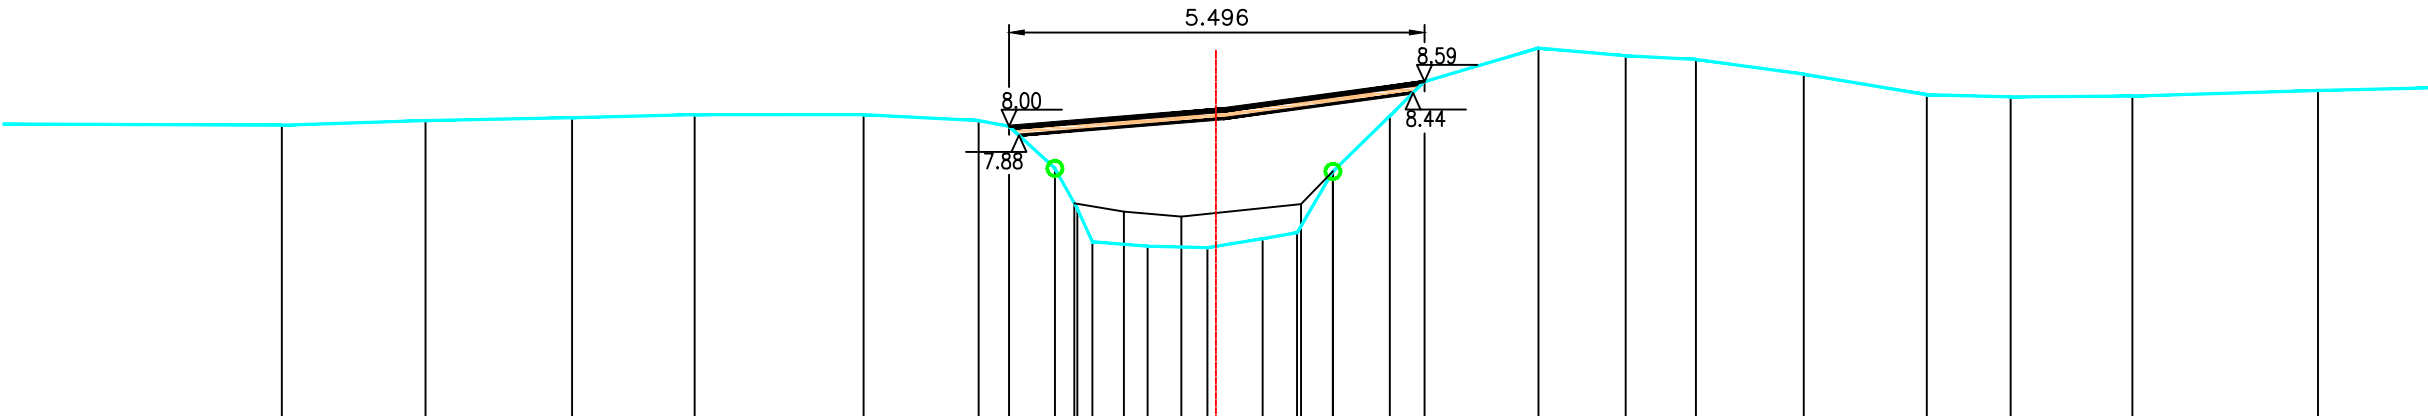

PEIL VASTE BODEM	8.01	8.08	8.11	8.15	8.15	8.08	8.00	7.44	6.91	6.47	6.41	6.39	6.51	6.59	7.40	8.14	8.59	9.03	8.93	8.88	8.69	8.42	8.39	8.40	8.47	2.51
TUSSENAFSTAND VASTE BODEM	4.25	1.90	1.94	1.62	2.23	1.52	0.40	0.61	0.30	0.20	0.73	0.79	0.73	0.45	0.47	0.75	0.46	1.51	1.15	0.93	1.43	1.63	1.11	1.61	2.46	2.51
SAMENGESTELDE AFSTAND VASTE BODEM	9.30	11.20	13.13	14.76	16.99	18.51	18.92	19.52	19.82	20.02	20.75	21.54	22.27	22.73	23.20	23.95	24.41	25.92	27.07	28.00	29.43	31.05	32.16	33.77	36.23	
PEIL SLIBBODEM								6.98	6.87	6.81			6.97	7.40												
TUSSENAFSTAND SLIBBODEM	19.78							0.66	0.76	1.58																
SAMENGESTELDE AFSTAND SLIBBODEM								20.43	21.19				22.78	23.20												

Gemeente Haacht

B2096

Leibeek

VHAG: 6558

Locatie atlaspunt (LB72):

X-coördinaat: 168030,0793 Y-coördinaat: 183967,6343

DWARSPROFIELPLAN

Atlaspunt - 196

Datum opmeting: 7/03/2001

Schaal: 1/100



VLAAMS-
BRABANT