

Legende

- vaste bodem

kunswerk

slibbodem

as dwarsprofiel

begin begroeiing

haag

boorand

bomenrij van loofbomen

bomenrij van naaldbomen

bomenrij van fruitbomen

duiker as

beton

metseelwerk
- gebouw

bergplaats

kaaimuur

afsluiting algemeen

afsluiting beton + gladde draad

afsluiting beton + prikkeldraad

afsluiting hout + gladde draad


afsluiting hout + prikkeldraad

afsluiting betonpalen en -platen

muurtje metseelwerk

hout

metaal

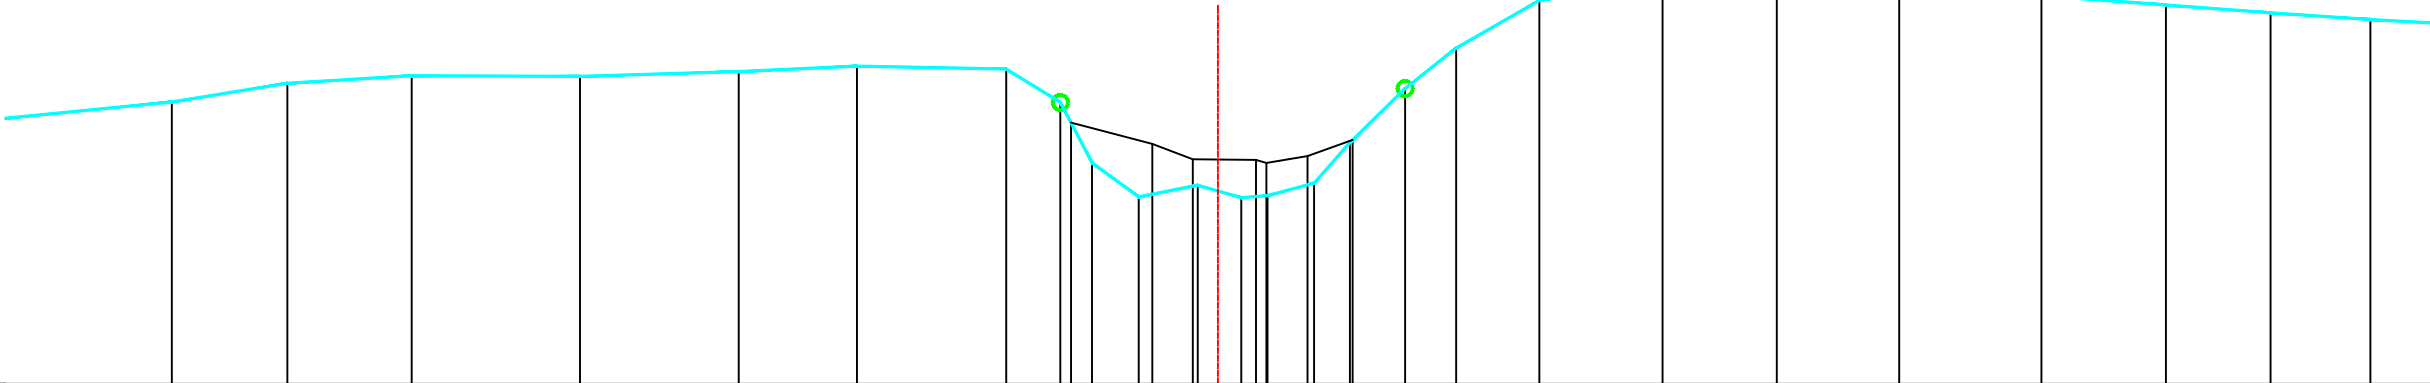

PEIL VASTE BODEM	7.73	7.97	8.07	8.06	8.13	8.20	8.16	7.72	6.92	6.47	6.62	6.46	6.49	6.65	7.19	7.90	8.44	9.07	9.32	9.31	9.32	9.13	9.01	8.91	8.82	1.
TUSSENAFSTAND VASTE BODEM	2.24	1.53	1.64	2.23	2.10	1.56	1.98	0.72	0.42	0.62	0.78	0.58	0.35	0.62	0.47	0.73	0.68	1.10	1.63	1.51	1.62	1.88	1.65	1.39	1.32	1.
SAMENGESTELDE AFSTAND VASTE BODEM	5.82	7.35	8.99	11.22	13.32	14.88	16.86	17.58	18.00	18.61	19.39	19.97	20.32	20.93	21.41	22.14	22.81	23.91	25.54	27.05	28.67	30.55	32.20	33.59	34.91	
PEIL SLIBBODEM									7.45	7.17	6.97	6.96	6.92	7.01	7.22											
TUSSENAFSTAND SLIBBODEM	17.72									1.08	0.54	0.83	0.14	0.54	0.60											
SAMENGESTELDE AFSTAND SLIBBODEM	17.72									18.79	19.33	20.16	20.30	20.85	21.44											

Gemeente Haacht

B2096

Leibeek

VHAG: 6558

Locatie atlaspunt (LB72):

X-coördinaat: 168045,5301 Y-coördinaat: 183931,269

DWARSPROFIELPLAN

Atlaspunt - 197

Datum opmeting: 7/03/2001

Schaal: 1/100



VLAAMS-
BRABANT