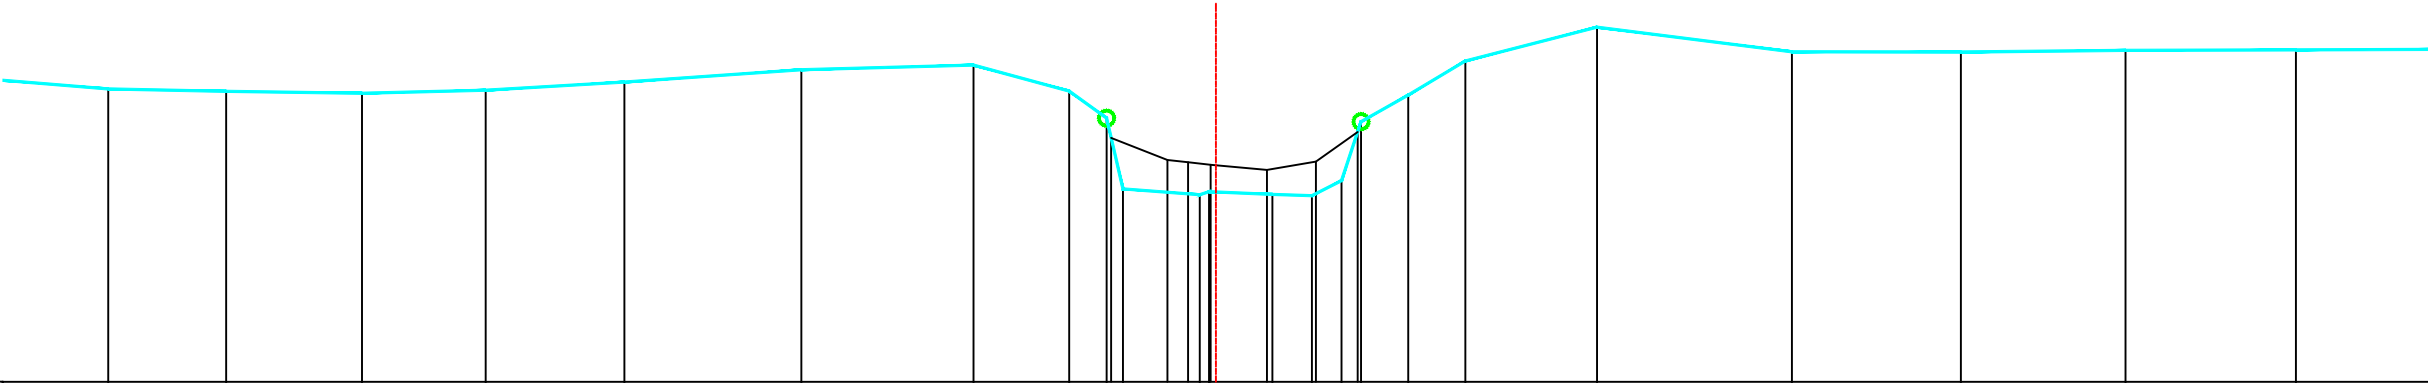


Legende

- vaste bodem
- kunswerk
- slibbodem
- as dwarsprofiel
- begin begroeiing
- haag
- boerand
- bomenrij van loofbomen
- bomenrij van naaldbomen
- bomenrij van fruitbomen
- duiker as
- beton
- metseiwerk

gebouwbergplaatskaaimuurafsluiting algemeenafsluiting beton + gladde draadafsluiting beton + prikkeldraadafsluiting hout + gladde draadafsluiting hout + prikkeldraadafsluiting betonpalen en -platenmuurtje metseiwerkhoutmetaal

PEIL VASTE BODEM	7.87	7.84	7.82	7.86	7.96	8.13	8.19	7.84	7.49	6.55	6.47	6.51	6.48	6.46	6.66	7.44	7.79	8.24	8.69	8.36	8.36	8.38	8.39	
TUSSENAFSTAND VASTE BODEM	1.79	1.56	1.80	1.64	1.84	2.34	2.28	1.27	0.49	0.22	1.02	0.12	0.84	0.52	0.39	0.26	0.62	0.75	1.74	2.58	2.24	2.18	2.25	2.39
SAMENGESTELDE AFSTAND VASTE BODEM	7.33	8.89	10.69	12.32	14.16	16.50	18.78	20.04	20.54	20.76	21.77	21.89	22.73	23.25	23.65	23.90	24.53	25.28	27.03	29.60	31.84	34.02	36.27	
PEIL SLIBBODEM											7.23	6.93	6.90	6.87	6.80	6.91	7.30							
TUSSENAFSTAND SLIBBODEM	20.60											0.74	0.27	0.30	0.74	0.65	0.55							
SAMENGESTELDE AFSTAND SLIBBODEM											20.60	21.34	21.62	21.92	22.66	23.31	23.86							

Gemeente Haacht

B2096

Leibeek

VHAG: 6558

Locatie atlaspunt (LB72):

X-coördinaat: 168089,2953 Y-coördinaat: 183980,6451

DWARSPROFIELPLAN

Atlaspunt - 200

Datum opmeting: 7/03/2001

Schaal: 1/100



VLAAMS-
BRABANT