


Legende

- vaste bodem
- kunswerk
- slibbodem
- as dwarsprofiel
- begin begroeiing
- haag
- boerand
- bomenrij van loofbomen
- bomenrij van naaldbomen
- bomenrij van fruitbomen
- duiker as
- beton
- metseiwerk
- gebouw
- bergplaats
- kaaimuur
- afsluiting algemeen
- afsluiting beton + gladde draad
- afsluiting beton + prikkeldraad
- afsluiting hout + gladde draad
- afsluiting hout + prikkeldraad
- afsluiting betonpalen en -platen
- muurtje metseiwerk
- hout
- metaal

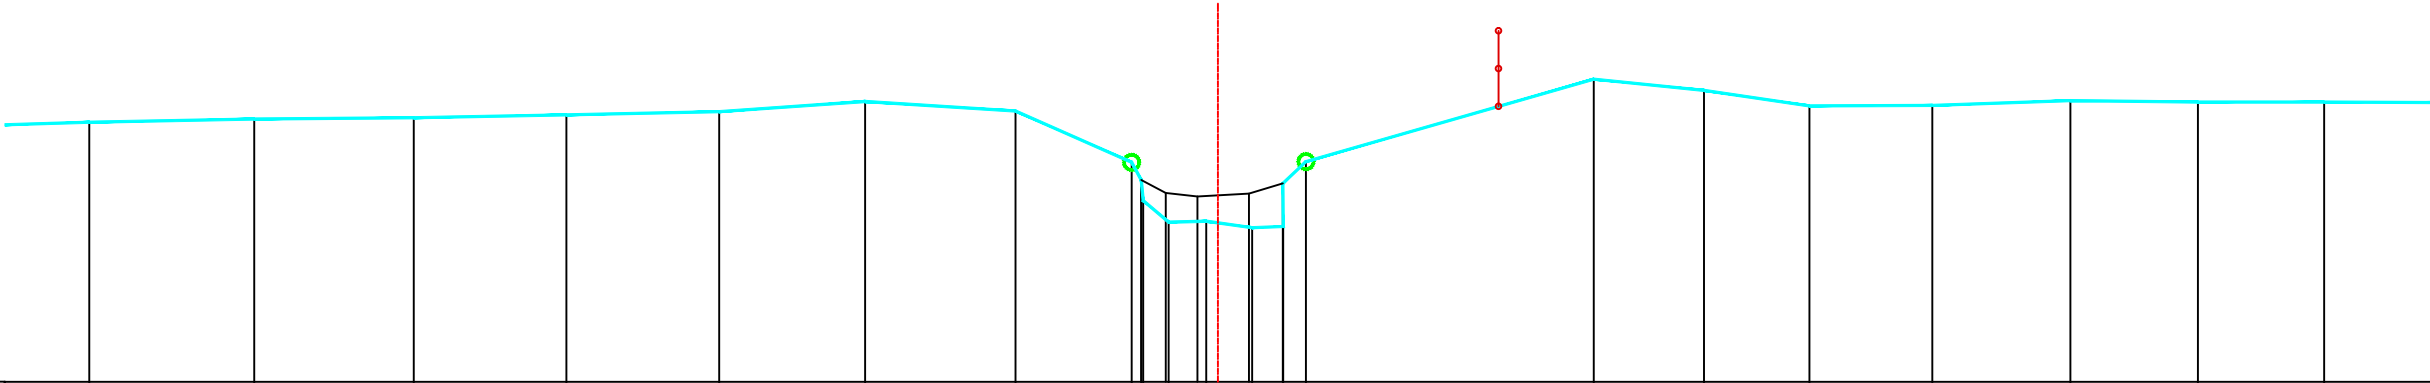

PEIL VASTE BODEM	8.43	8.48	8.49	8.53	8.57	8.71	8.58	7.90	7.67	7.40	7.11	7.12	7.04	7.62	7.05	7.91	9.00	8.85	8.65	8.66	8.72	8.70	8.70	
TUSSENAFSTAND VASTE BODEM	04	2.18	2.11	2.02	2.02	1.93	1.99	1.54	0.13	0.03	0.34	0.50	0.61	0.00	0.41	0.31	3.81	1.46	1.39	1.63	1.83	1.68	1.67	1.72
SAMENGESTELDE AFSTAND VASTE BODEM	10.07	12.25	14.36	16.38	18.40	20.33	22.32	23.86	23.99	24.01	24.35	24.85	25.45	25.86	25.86	26.17	29.97	31.43	32.82	34.45	36.28	37.96	39.63	
PEIL SLIBBODEM																								
TUSSENAFSTAND SLIBBODEM	23.99																							
SAMENGESTELDE AFSTAND SLIBBODEM																								

Gemeente Haacht

B2096

Leibeek

VHAG: 6558

Locatie atlaspunt (LB72):

X-coördinaat: 168838,1638 Y-coördinaat: 183737,4166

DWARSPROFIELPLAN

Atlaspunt - 226

Datum opmeting: 7/03/2001

Schaal: 1/100



**VLAAMS-
BRABANT**