


Legende

- vaste bodem
- kunswerk
- slibbodem
- as dwarsprofiel
- begin begroeiing
- haag
- boerand
- bomenrij van loofbomen
- bomenrij van naaldbomen
- bomenrij van fruitbomen
- duiker as
- beton
- metseiwerk
- gebouw
- bergplaats
- kaaimuur
- afsluiting algemeen
- afsluiting beton + gladde draad
- afsluiting beton + prikkeldraad
- afsluiting hout + gladde draad
- afsluiting hout + prikkeldraad
- afsluiting betonpalen en -platen
- muurtje metseiwerk
- hout
- metaal

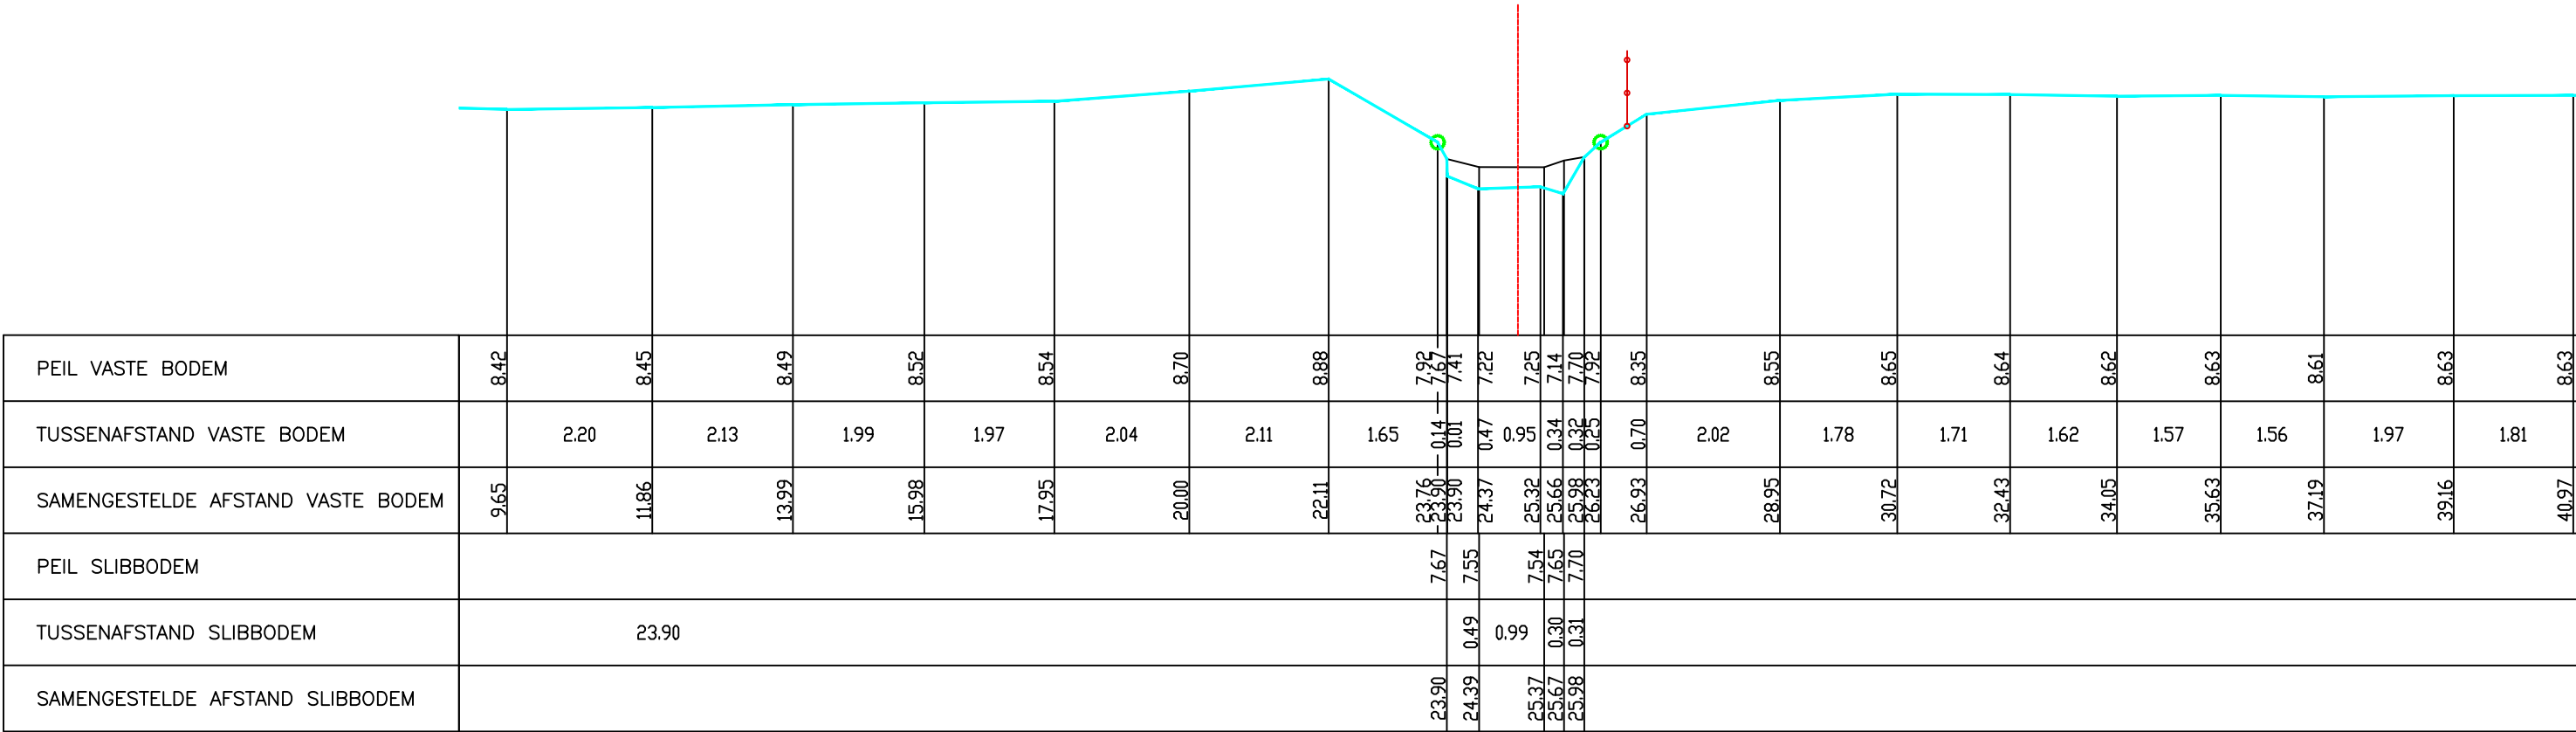

Gemeente Haacht

B2096

Leibeek

VHAG: 6558

Locatie atlaspunt (LB72):

X-coördinaat: 168912,8748 Y-coördinaat: 183707,9318

DWARSPROFIELPLAN

Atlaspunt - 228

Datum opmeting: 7/03/2001

Schaal: 1/100



VLAAMS-
BRABANT