

Legende

- vaste bodem

kunswerk

slibbodem

as dwarsprofiel

begin begroeiing

haag

boerand

bomenrij van loofbomen

bomenrij van naaldbomen

bomenrij van fruitbomen

duiker as

beton

metseelwerk
- gebouw

bergplaats

kaaimuur

afsluiting algemeen

afsluiting beton + gladde draad

afsluiting beton + prikkeldraad

afsluiting hout + gladde draad


afsluiting hout + prikkeldraad

afsluiting betonpalen en -platen

muurtje metseelwerk

hout

metaal

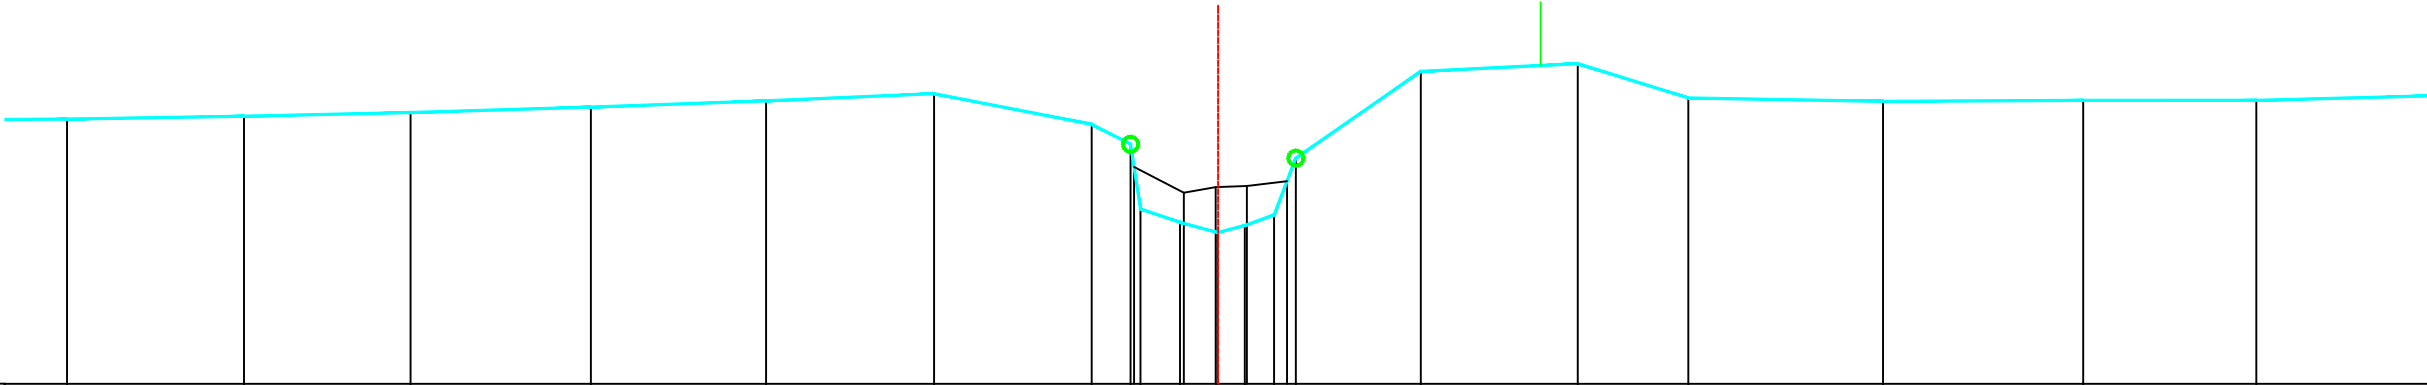

|                                   |       
|-----------------------------------|-------|------|-------|-------|-------|-------|-------|-------|-------|-------|-------|-------|-------|-------|-------|-------|-------|-------|-------|-------|-------|------|
| PEIL VASTE BODEM                  | 8.50  | 8.54 | 8.59  | 8.66  | 8.74  | 8.84  | 8.43  | 8.17  | 7.31  | 7.13  | 7.00  | 7.09  | 7.23  | 7.99  | 9.13  | 9.23  | 8.78  | 8.73  | 8.75  | 8.75  | 8.81  |      |
| TUSSENAFSTAND VASTE BODEM         |       | 2.34 | 2.20  | 2.38  | 2.32  | 2.22  | 2.09  | 0.51  | 0.13  | 0.52  | 0.50  | 0.36  | 0.39  | 0.29  | 1.65  | 2.08  | 1.46  | 2.58  | 2.65  | 2.29  | 2.27  | 0.00 |
| SAMENGESTELDE AFSTAND VASTE BODEM | 7.19  | 9.53 | 11.74 | 14.12 | 16.44 | 18.66 | 20.74 | 21.26 | 21.39 | 21.91 | 22.41 | 22.77 | 23.16 | 23.45 | 25.10 | 27.18 | 28.64 | 31.21 | 33.86 | 36.15 | 38.43 |      |
| PEIL SLIBBODEM                    |       |      
| TUSSENAFSTAND SLIBBODEM           | 21.31 |      |       |       |       |       |       |       |       | 0.66  | 0.42  | 0.41  | 0.53  |       |       |       |       |       |       |       |       |      |
| SAMENGESTELDE AFSTAND SLIBBODEM   |       |      |       |       |       |       |       |       |       | 21.96 | 22.38 | 22.80 | 23.33 |       |       |       |       |       |       |       |       |      |

Gemeente Haacht

B2096

Leibeeek

VHAG: 6558

Locatie atlaspunt (LB72):

X-coördinaat: 169291,3875 Y-coördinaat: 183674,823

DWARSPROFIELPLAN

Atlaspunt - 239

Datum opmeting: 7/03/2001

Schaal: 1/100



VLAAMS-  
BRABANT