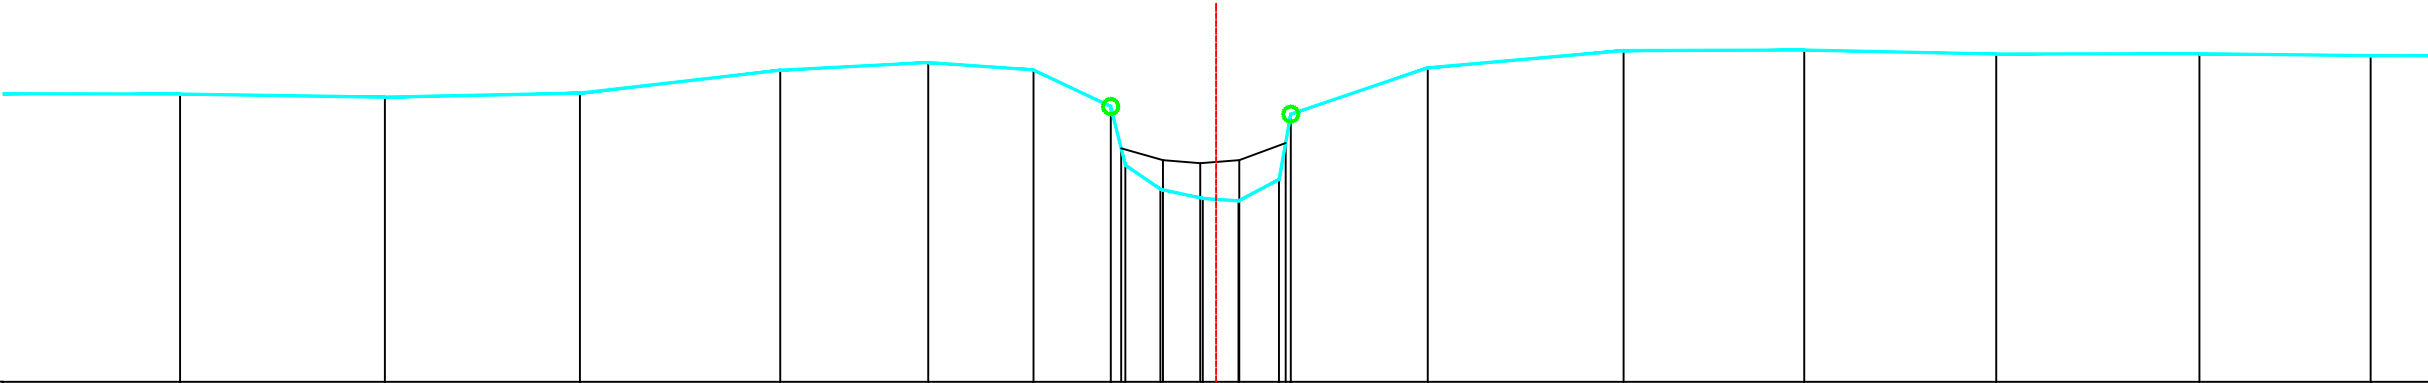


Legende

- vaste bodem
- kunswerk
- slibbodem
- as dwarsprofiel
- begin begroeiing
- haag
- boerand
- bomenrij van loofbomen
- bomenrij van naaldbomen
- bomenrij van fruitbomen
- duiker as
- beton
- metseiwerk

gebouwbergplaatskaaimuurafsluiting algemeenafsluiting beton + gladde draadafsluiting beton + prikkeldraadafsluiting hout + gladde draadafsluiting hout + prikkeldraadafsluiting betonpalen en -platenmuurtje metseiwerkhoutmetaal

PEIL VASTE BODEM	8.80	8.76	8.82	9.12	9.22	9.12	8.64	8.87	7.87	7.35	7.43	7.39	7.67	8.54	9.15	9.38	9.39	9.33	9.34	9.31
TUSSENAFSTAND VASTE BODEM	2.42	2.71	2.58	2.65	1.96	1.39	1.02	0.19	0.46	0.56	0.47	0.54	0.16	1.81	2.59	2.39	2.54	2.69	2.27	
SAMENGESTELDE AFSTAND VASTE BODEM	11.46	14.17	16.76	19.40	21.36	22.75	23.78	23.97	24.43	24.99	25.46	26.00	26.16	27.97	30.56	32.95	35.49	38.18	40.44	
PEIL SLIBBODEM							8.09	7.93	7.89	7.93	8.16									
TUSSENAFSTAND SLIBBODEM	23.91	0.55	0.49	0.52	0.61															
SAMENGESTELDE AFSTAND SLIBBODEM							23.91	24.47	24.96	25.48	26.09									

Gemeente Haacht

B2096

Leibeek

VHAG: 6558

Locatie atlaspunt (LB72):

X-coördinaat: 169731,7554 Y-coördinaat: 183649,2997

DWARSPROFIELPLAN

Atlaspunt - 250

Datum opmeting: 7/03/2001

Schaal: 1/100



VLAAMS-
BRABANT