


Legende

- vaste bodem
- kunswerk
- slibbodem
- as dwarsprofiel
- begin begroeiing
- haag
- boerand
- bomenrij van loofbomen
- bomenrij van naaldbomen
- bomenrij van fruitbomen
- duiker as
- beton
- metseelwerk
- gebouw
- bergplaats
- kaaimuur
- afsluiting algemeen
- afsluiting beton + gladde draad
- afsluiting beton + prikkeldraad
- afsluiting hout + gladde draad
- afsluiting hout + prikkeldraad
- afsluiting betonpalen en -platen
- muurtje metseelwerk
- hout
- metaal

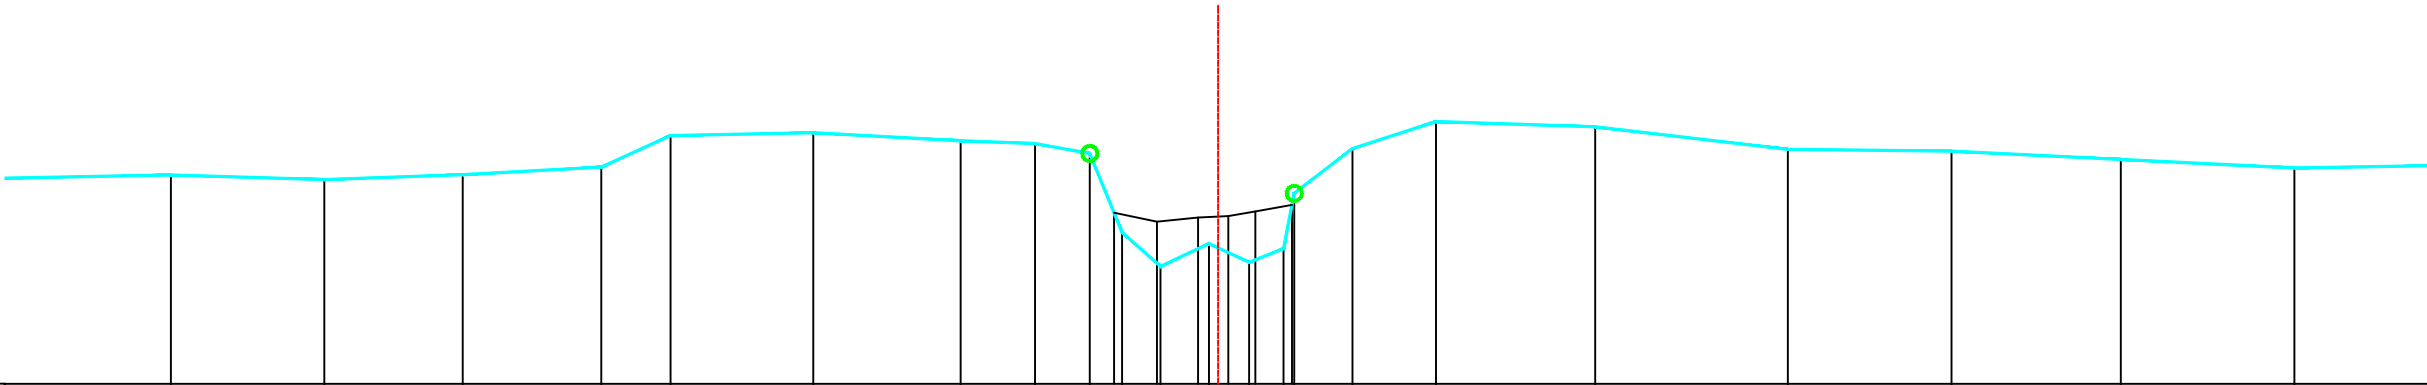

PEIL VASTE BODEM	8.76	8.70	8.77	8.86	9.28	9.32	9.21	9.18	9.05	8.00	7.55	7.85	7.61	7.79	8.52	9.11	9.47	9.40	9.10	9.08	8.97	8.85		
TUSSENAFSTAND VASTE BODEM	2.83	2.03	1.83	1.83	0.92	1.89	1.95	0.98	0.72	0.43	0.51	0.64	0.53	0.46	0.14	0.77	1.11	2.11	2.55	2.17	2.24	2.30	2.50	
SAMENGESTELDE AFSTAND VASTE BODEM	10.71	12.74	14.57	16.40	17.32	19.20	21.15	22.14	22.86	23.29	23.80	24.44	24.97	25.43	25.57	26.34	27.44	29.55	32.10	34.26	36.50	38.80		
PEIL SLIBBODEM											8.26	8.15	8.20	8.22	8.28	8.37								
TUSSENAFSTAND SLIBBODEM	23.18											0.57	0.54	0.40	0.36	0.49								
SAMENGESTELDE AFSTAND SLIBBODEM											23.18	23.75	24.29	24.70	25.05	25.54								