

Legende

- vaste bodem

kunswerk

slibodem

as dwarsprofiel

begin begroeiing

hoog

boerand

bomenrij van loofbomen

bomenrij van naaldbomen

bomenrij van fruitbomen

dulker as

beton

metsewerk
- gebouw

bergplaats

koalmuur

afsluiting algemeen

afsluiting beton + gladde draad

afsluiting beton + prikkeldraad

afsluiting hout + gladde draad


afsluiting hout + prikkeldraad

afsluiting betonpalen en -platen

muurtje metsewerk

hout

metaal

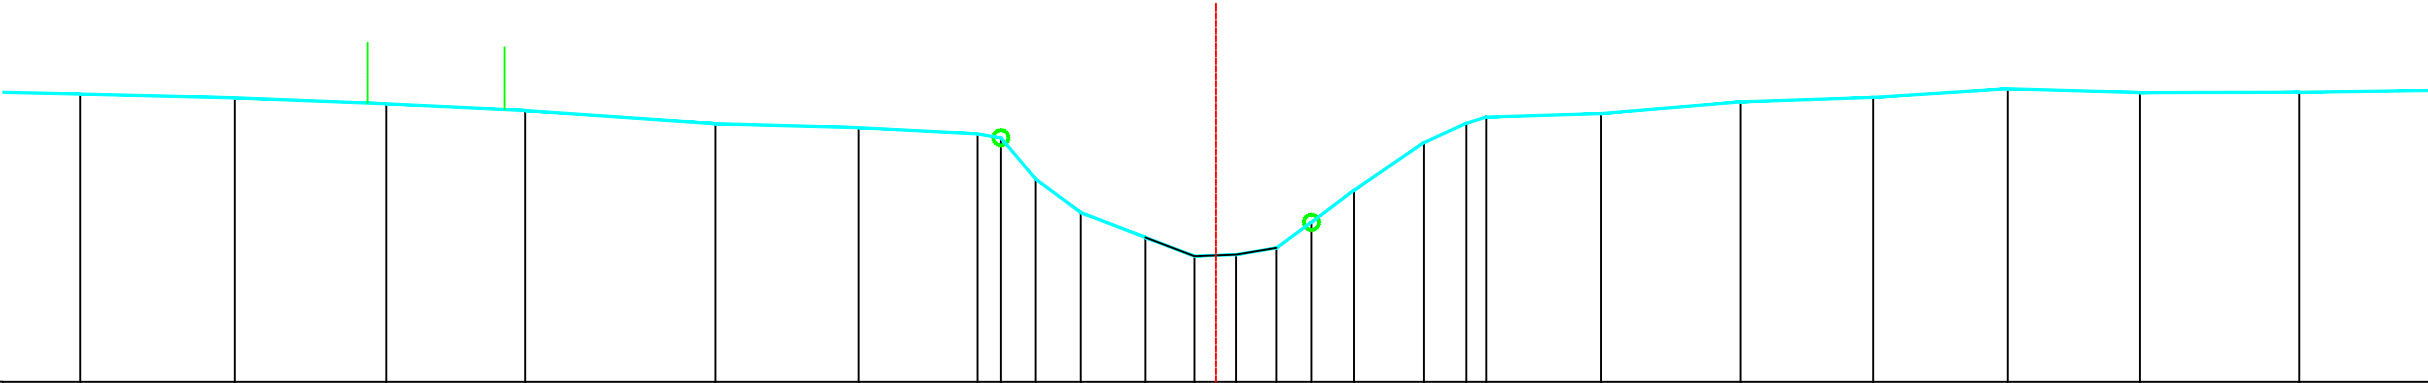

PEIL VASTE BODEM		15.80		15.75		15.68		15.59		15.41		15.36		15.28	15.23	14.68	14.24		13.91		13.66		13.68		13.77		14.11		14.53		15.16		15.42	15.46	15.50		15.55		15.70		15.76		15.88		15.82		15.83
TUSSENAFSTAND VASTE BODEM	89		2.00		1.84		2.52		1.89		1.57		0.31	0.46	0.60	0.86		0.65	0.55	0.53	0.46	0.56	0.92	0.56	0.26	1.52		1.85		1.76		1.78		1.75		2.11		1.95									
SAMENGESTELDE AFSTAND VASTE BODEM	8.09		10.14		12.14		13.98		16.49		18.39		19.96	20.27	20.73	21.33	22.18	22.83	23.38	23.92	24.38	24.94	25.87	26.43	26.69	28.21	30.05	31.81	33.59	35.34	37.45																
PEIL SLIBBODEM																				13.91	13.66	13.68	13.77																								
TUSSENAFSTAND SLIBBODEM	22.18																				0.65	0.55	0.53																								
SAMENGESTELDE AFSTAND SLIBBODEM																				22.18	22.83	23.38	23.92																								

Gemeente Leuven

B2016

Leibeeek

VHAG: 6564

Locatie atlaspunt (LB72):

X-coördinaat: 173523,0761 Y-coördinaat: 179132,7769

DWARSPROFIELPLAN

Atlaspunt - 021

Datum opmeting: 2001-10-29

Schaal: 1/100



VLAAMS-
BRABANT