

Legende

- vaste bodem

kunswerk

slibodem

as dwarsprofiel

begin begroeiing

haag

boerand

bomenrij van loofbomen

bomenrij van naaldbomen

bomenrij van fruitbomen

dulker as

beton

metsewerk
- gebouw

bergplaats

koalmuur

afsluiting algemeen

afsluiting beton + gladde draad

afsluiting beton + prikkeldraad

afsluiting hout + gladde draad

afsluiting hout + prikkeldraad


afsluiting betonpalen en -platen

muurtje metsewerk

hout

metaal

Kunswerk 6564/51 stroomopwaarts

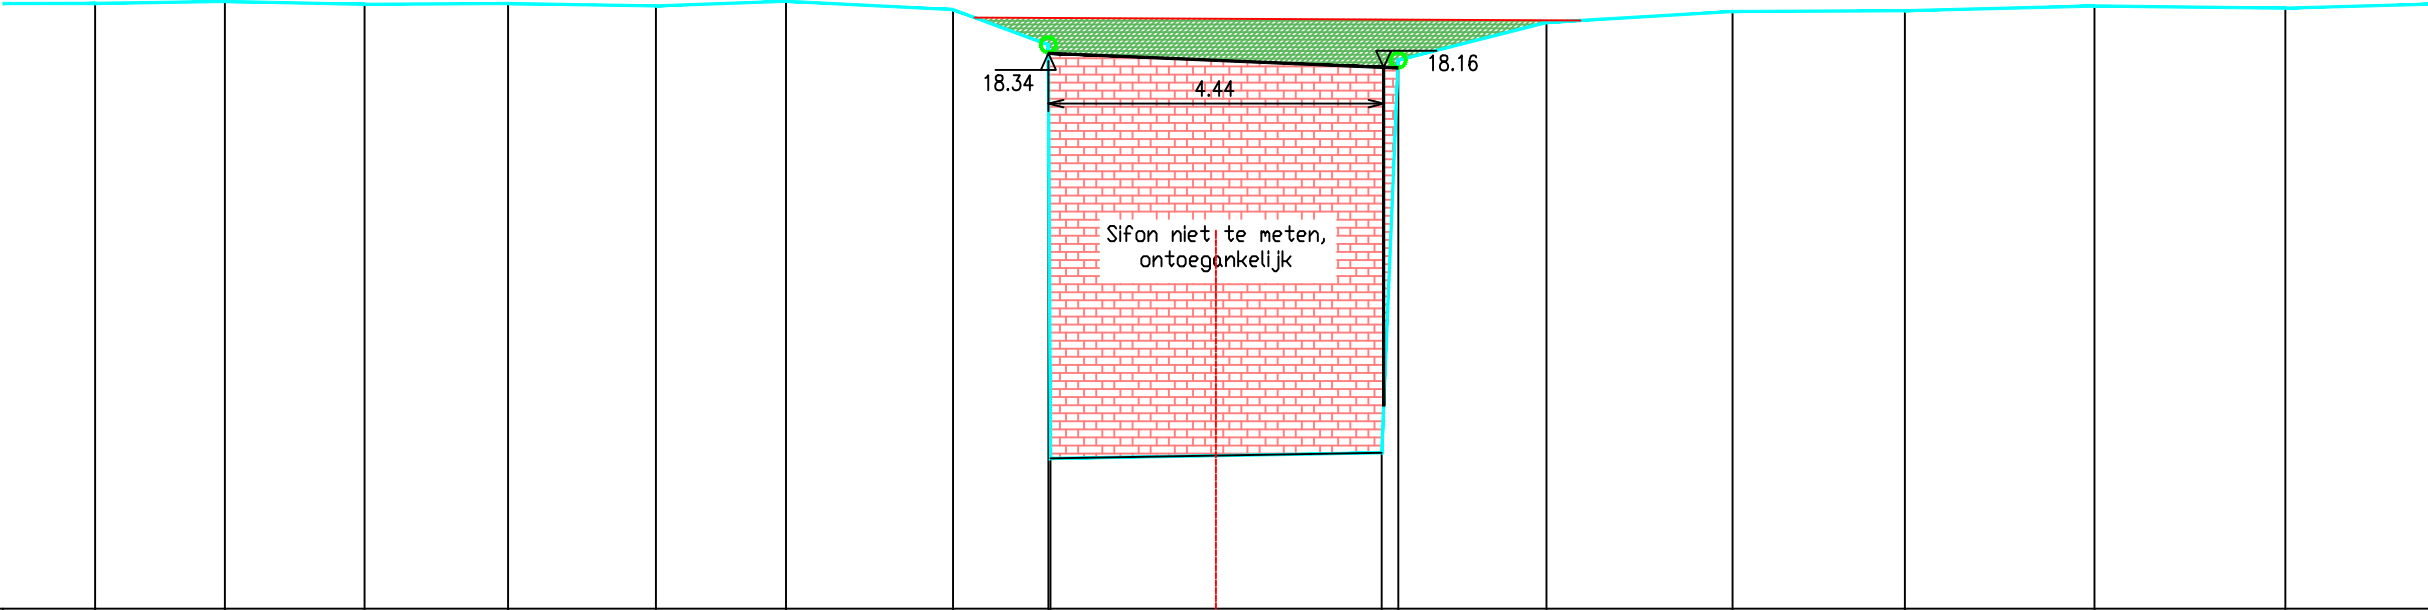

PEIL VASTE BODEM	19.00	19.03	18.99	19.00	18.97	19.03	18.92	18.46 12.99	13.06	18.26	18.75	18.90	18.91	18.97	18.94		
TUSSENAFSTAND VASTE BODEM	1.53	1.72	1.85	1.90	1.96	1.72	2.21	1.26	0.03	4.38	0.22	1.96	2.46	2.28	2.51	2.52	2.35
SAMENGESTELDE AFSTAND VASTE BODEM	6.26	7.97	9.82	11.72	13.68	15.39	17.60	18.87 18.89	23.28	23.49	25.46	27.92	30.20	32.71	35.23		
PEIL SLIBBODEM	12.99								13.06								
TUSSENAFSTAND SLIBBODEM	18.89								4.38								
SAMENGESTELDE AFSTAND SLIBBODEM	18.89								23.28								

Gemeente Herent

B2016 **Leibeek**

VHAG: 6564

Locatie atlaspunt (LB72): X-coördinaat: 173363,6789 Y-coördinaat: 178952,5811

DWARSPROFIELPLAN

Atlaspunt - 031
Datum opmeting: 2001-10-29
Schaal: 1/100

