

Legende

- vaste bodem

kunswerk

slibbodem

as dwarsprofiel

begin begroeiing

hoog

boerand

bomenrij van loofbomen

bomenrij van naaldbomen

bomenrij van fruitbomen

duiker as

beton

metseelwerk
- gebouw

bergplaats

koalimuur

afsluiting algemeen

afsluiting beton + gladde draad

afsluiting beton + prikkeldraad

afsluiting hout + gladde draad


afsluiting hout + prikkeldraad

afsluiting betonpalen en -platen

muurtje metseelwerk

hout

metaal

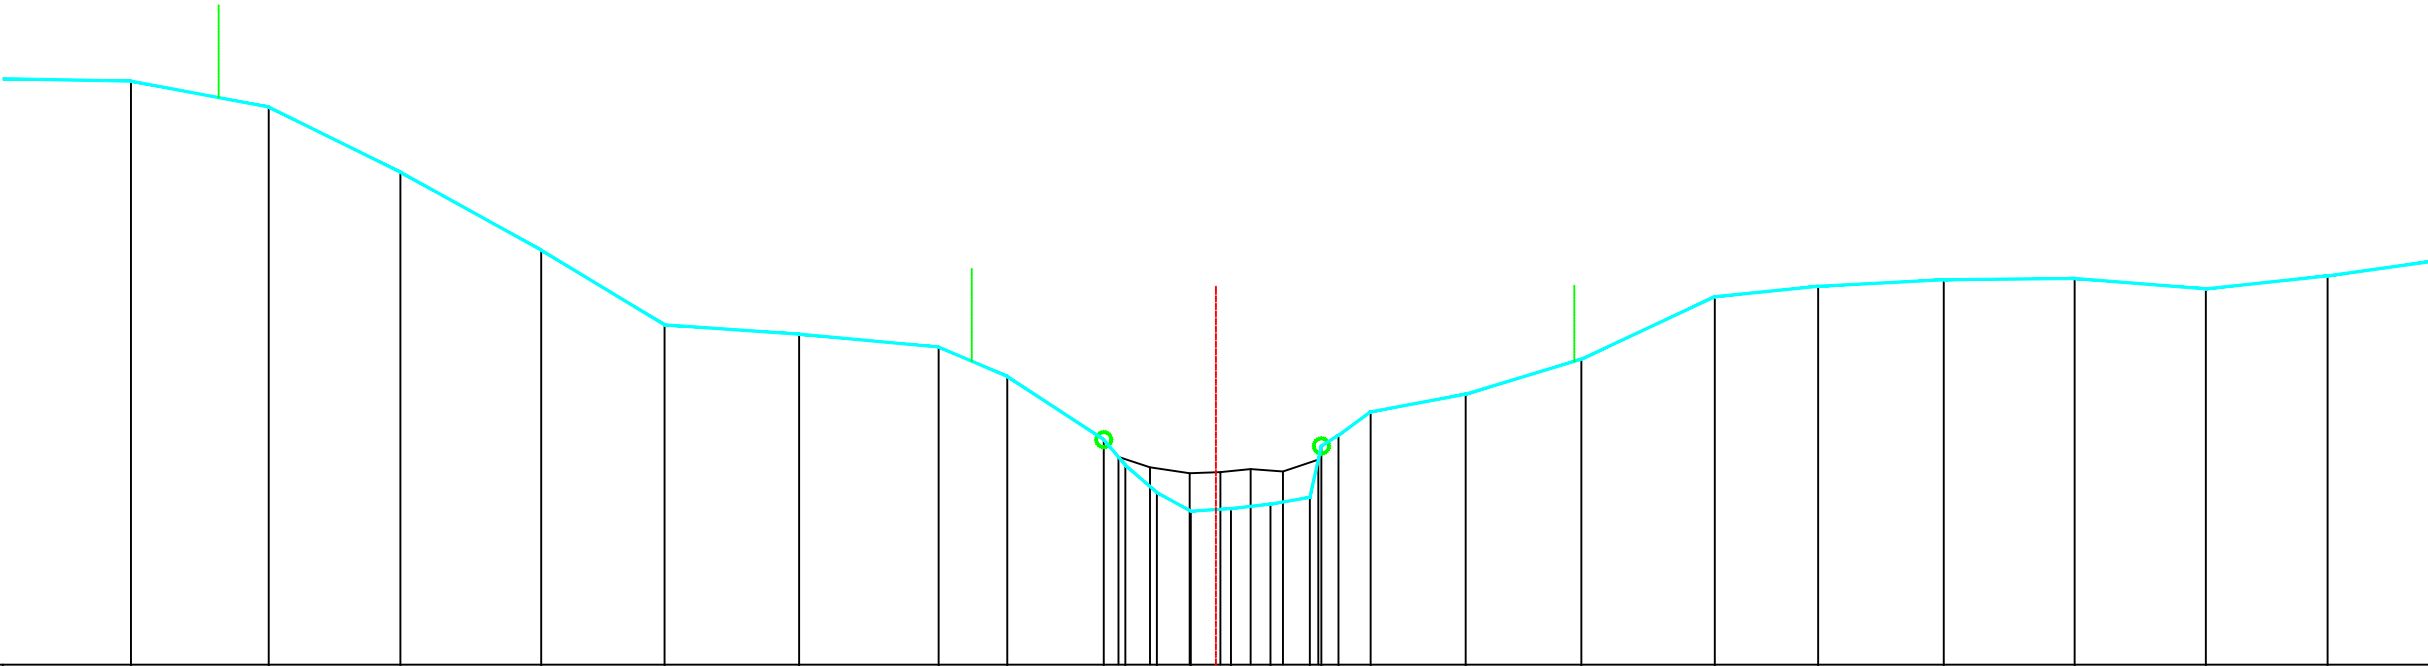

PEIL VASTE BODEM	19.72	19.38	18.51	17.48	16.49	16.37	16.20	15.81	14.97	14.64	14.28	14.03	14.06	14.12	14.21	14.89	15.03	15.34	15.58	16.04	16.87	17.00	17.09	17.11	16.97	17.14	
TUSSENAFSTAND VASTE BODEM	2.38	1.82	1.74	1.86	1.63	1.78	1.85	0.91	1.28	0.28	0.42	0.45	0.53	0.52	0.52	0.15	0.23	0.43	1.26	1.53	1.77	1.37	1.66	1.73	1.74	1.61	1.81
SAMENGESTELDE AFSTAND VASTE BODEM	3.93	5.75	7.49	9.36	10.99	12.77	14.62	15.52	16.80	17.08	17.50	17.95	18.48	19.00	19.53	19.68	19.90	20.33	21.59	23.12	24.88	26.25	27.91	29.64	31.38	32.99	
PEIL SLIBBODEM											14.75	14.61	14.53	14.55	14.59	14.56	14.71										
TUSSENAFSTAND SLIBBODEM	16.99										17.41	0.42	0.52	0.41	0.40	0.43	0.47										
SAMENGESTELDE AFSTAND SLIBBODEM											16.99	17.41	17.94	18.34	18.74	19.17	19.64										

Gemeente Leuven

B2016 **Leibeek**

VHAG: 6564

Locatie atlaspunt (LB72): X-coördinaat: 173586,4807 Y-coördinaat: 178515,8918

DWARSPROFIELPLAN

Atlaspunt - 043
Datum opmeting: 2001-10-29
Schaal: 1/100

