


Legende

- vaste bodem
- kunstwerk
- slibbodem
- as dwarsprofiel
- begin begroeiing
- haag
- boerand
- bomenrij van loofbomen
- bomenrij van naaldbomen
- bomenrij van fruitbomen
- duiker as
- beton
- metselwerk
- gebouw
- bergplaats
- koalmuur
- afsluiting algemeen
- afsluiting beton + gladde draad
- afsluiting beton + prikkeldraad
- afsluiting hout + gladde draad
- afsluiting hout + prikkeldraad
- afsluiting betonpalen en -platen
- muurtje metselwerk
- hout
- metaal

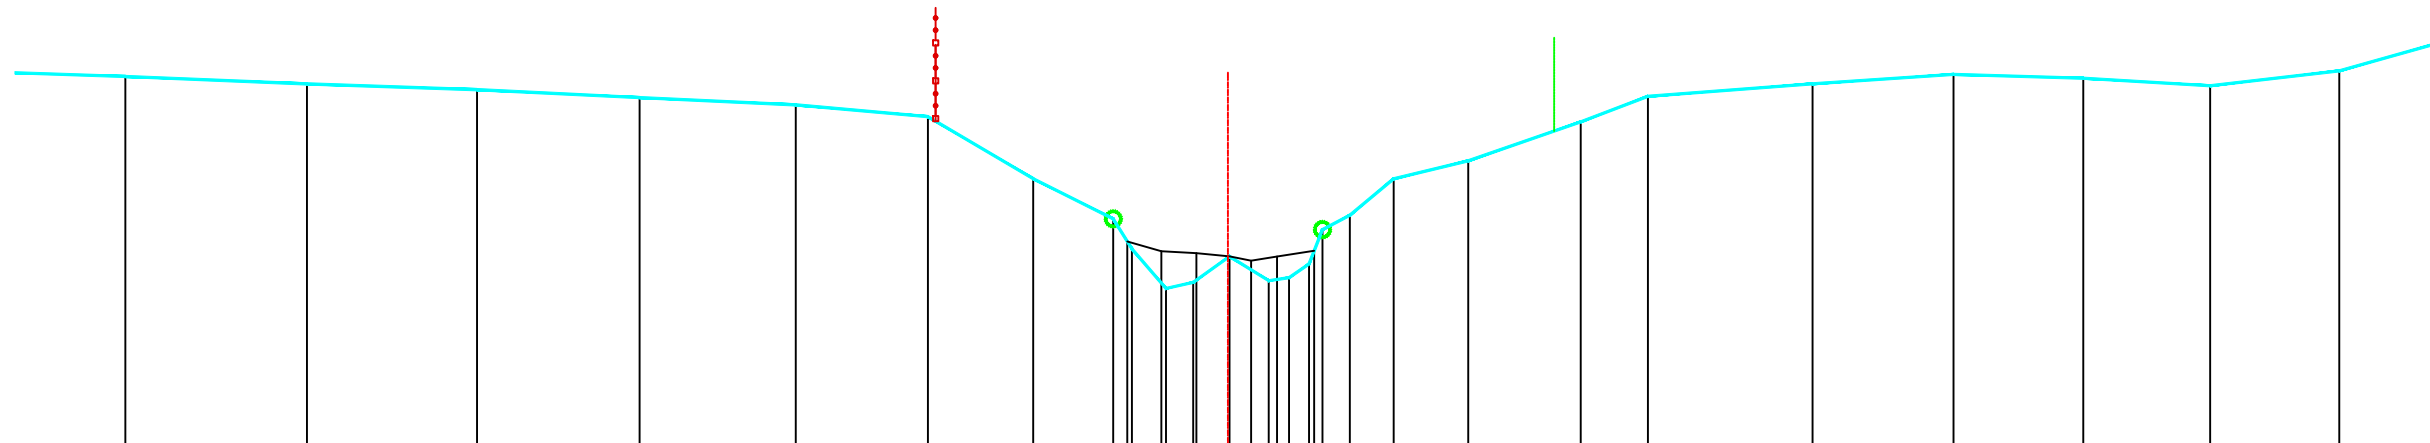

PEIL VASTE BODEM	16.95	16.85	16.77	16.67	16.57	16.42	15.60	15.07	14.67	14.15	14.23	14.57	14.25	14.28	14.27	14.47	14.92	15.11	15.60	15.83	16.35	16.69	16.85	16.98	16.93	16.83	17.02	17.44
TUSSENAFSTAND VASTE BODEM	2.06	2.40	2.25	2.15	2.07	1.75	1.39	1.06	0.25	0.45	0.36	0.48	0.52	0.27	0.26	0.18	0.36	0.58	0.99	1.49	0.89	2.18	1.87	1.72	1.68	1.71	1.49	
SAMENGESTELDE AFSTAND VASTE BODEM	4.25	6.65	8.90	11.05	13.12	14.86	16.26	17.32	17.56	18.01	18.37	18.85	19.37	19.64	19.90	20.08	20.44	21.02	22.01	23.50	24.39	26.57	28.43	30.15	31.82	33.53	35.93	
PEIL SLIBBODEM									14.77	14.64	14.61	14.57	14.51	14.57	14.57	14.64												
TUSSENAFSTAND SLIBBODEM				17.50					0.45	0.46	0.44	0.29	0.34	0.49														
SAMENGESTELDE AFSTAND SLIBBODEM				17.50					17.95	18.42	18.85	19.14	19.48	19.97														