

Legende

- vaste bodem

kunstwerk

slibodem

as dwarsprofiel

begin begroeiing

hoog

boerand

bomenrij van loofbomen

bomenrij van naaldbomen

bomenrij van fruitbomen

duiker as

beton

metsewerk
- gebouw

bergplaats

koalmuur

afsluiting algemeen

afsluiting beton + gladde draad

afsluiting beton + prikkeldraad

afsluiting hout + gladde draad


afsluiting hout + prikkeldraad

afsluiting betonpalen en -platen

muurtje metsewerk

hout

metaal

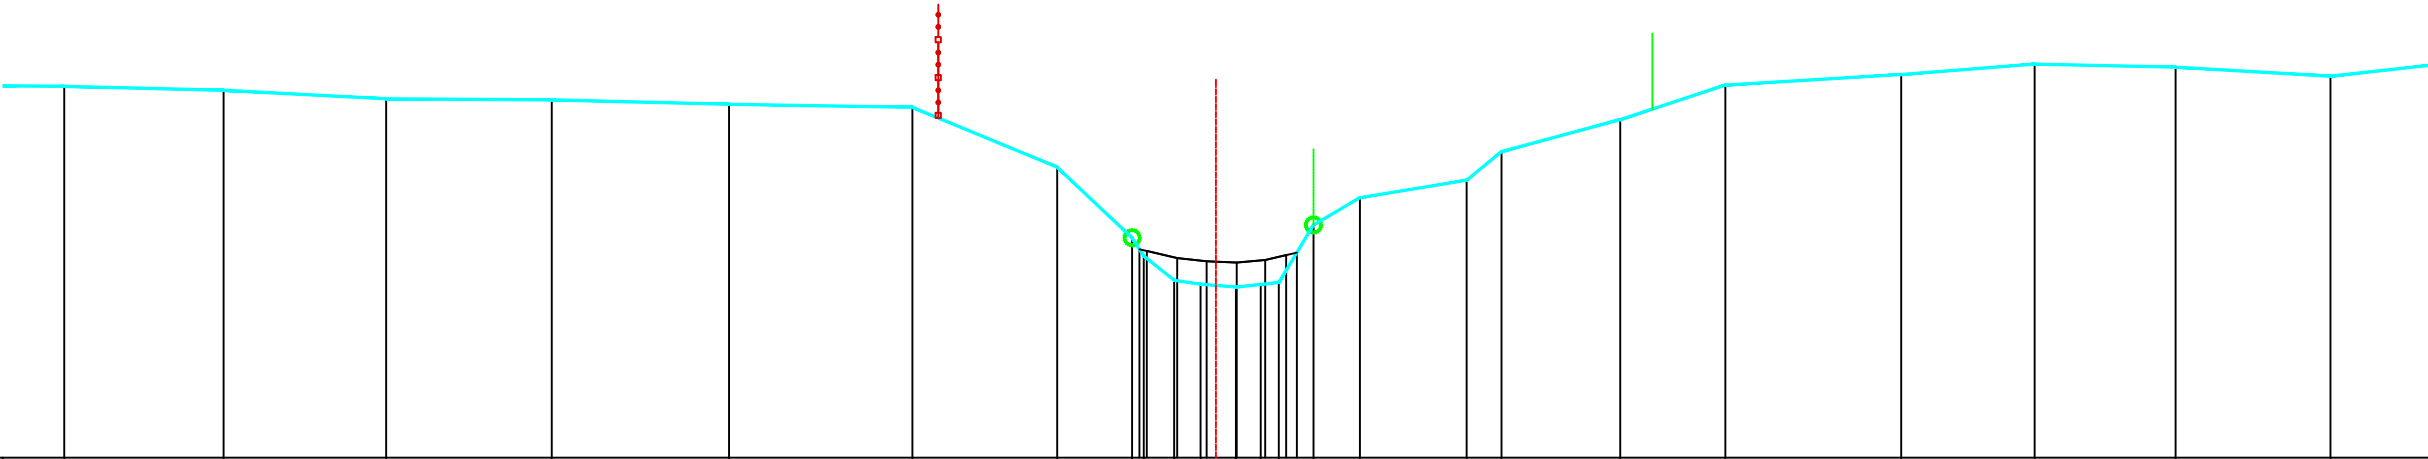

PEIL VASTE BODEM	16.91	16.86	16.75	16.73	16.67	16.63	15.84	14.91	14.76	14.73	14.67	14.64	14.60	14.58	14.61	14.68	14.71	14.76	14.73	14.67	14.64	14.60	14.58	14.61	14.68	14.71	

Gemeente Leuven

B2016

Leibeek

VHAG: 6564

Locatie atlaspunt (LB72):

X-coördinaat: 173599,1999 Y-coördinaat: 178432,1068

DWARSPROFIELPLAN

Atlaspunt - 045

Datum opmeting: 2001-10-29

Schaal: 1/100



VLAAMS-
BRABANT