

Legende

- vaste bodem

kunswerk

slibodem

as dwarsprofiel

begin begroeiing

haag

boerand

bomenrij van loofbomen

bomenrij van naaldbomen

bomenrij van fruitbomen

duiker as

beton

metsewerk
- gebouw

bergplaats

koalmuur

afsluiting algemeen

afsluiting beton + gladde draad

afsluiting beton + prikkeldraad

afsluiting hout + gladde draad


afsluiting hout + prikkeldraad

afsluiting betonpalen en -platen

muurtje metsewerk

hout

metaal

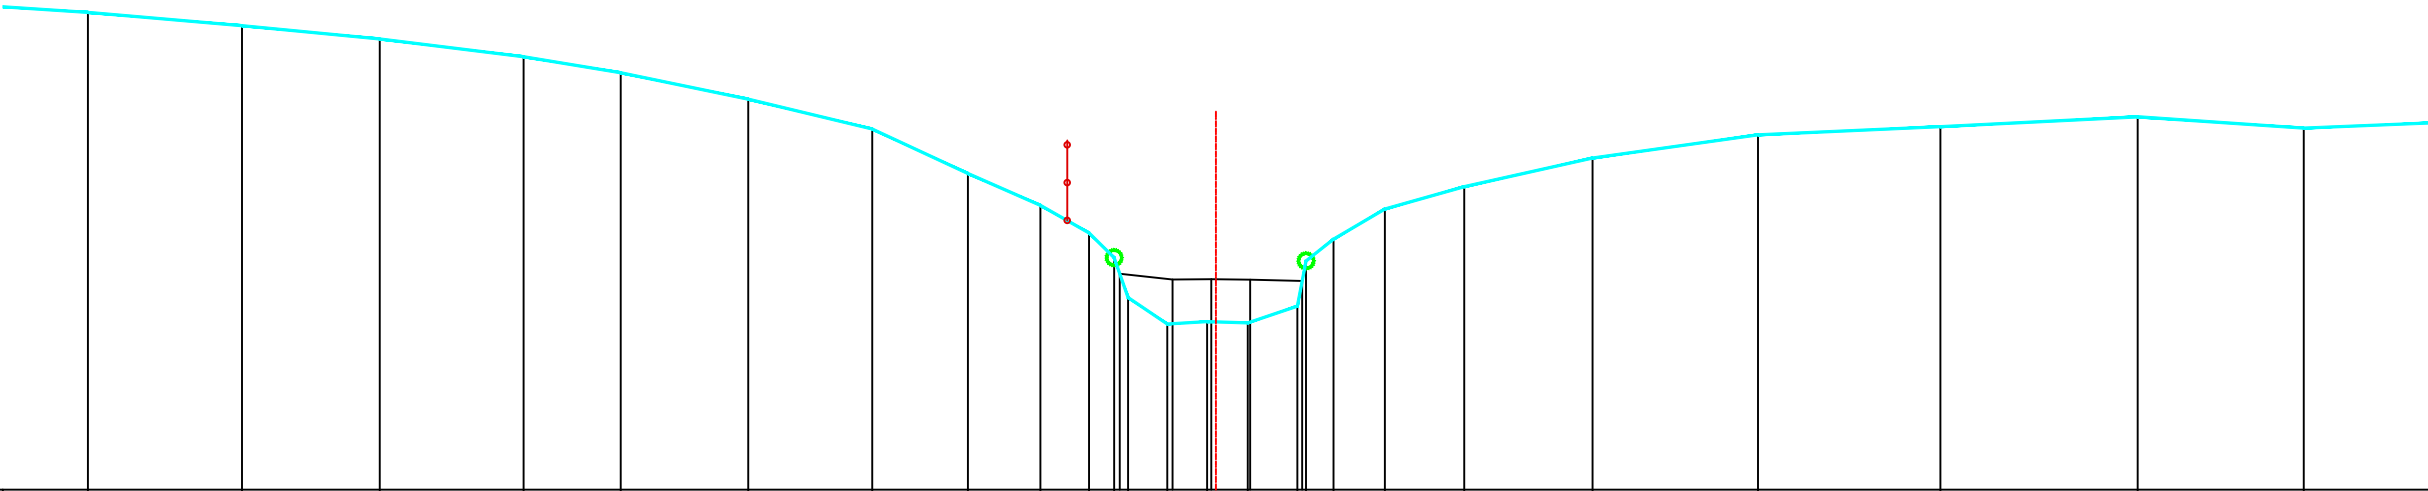

PEIL VASTE BODEM	18.31	18.14	17.96	17.73	17.51	17.16	16.77	16.18	15.76	15.39	15.07	14.54	14.19	14.22	14.21	14.43	15.03	15.31	15.71	16.01	16.38	16.69	16.80	16.93	16.78	16.95
TUSSENAFSTAND VASTE BODEM	1.89	2.04	1.82	1.90	1.29	1.69	1.64	1.27	0.96	0.64	0.33	0.18	0.52	0.53	0.54	0.65	0.12	0.36	0.68	1.05	1.70	2.19	2.41	2.61	2.19	1.82
SAMENGESTELDE AFSTAND VASTE BODEM	16.36	18.40	20.22	22.12	23.41	25.10	26.74	28.00	28.96	29.60	29.94	30.12	30.64	31.17	31.70	32.36	32.48	32.84	33.52	34.57	36.27	38.45	40.87	43.48	45.67	47.49
PEIL SLIBBODEM											14.86	14.78	14.78	14.78	14.78	14.76										
TUSSENAFSTAND SLIBBODEM												0.70	0.51	0.52	0.69											
SAMENGESTELDE AFSTAND SLIBBODEM											30.01	30.71	31.22	31.74	32.42											

Gemeente Leuven

B2016

Leibeek

VHAG: 6564

Locatie atlaspunt (LB72):

X-coördinaat: 173635,1533 Y-coördinaat: 178198,2802

DWARSPROFIELPLAN

Atlaspunt - 050

Datum opmeting: 2001-10-29

Schaal: 1/100



VLAAMS-
BRABANT